


Hlavní výkres

1 : 5 000

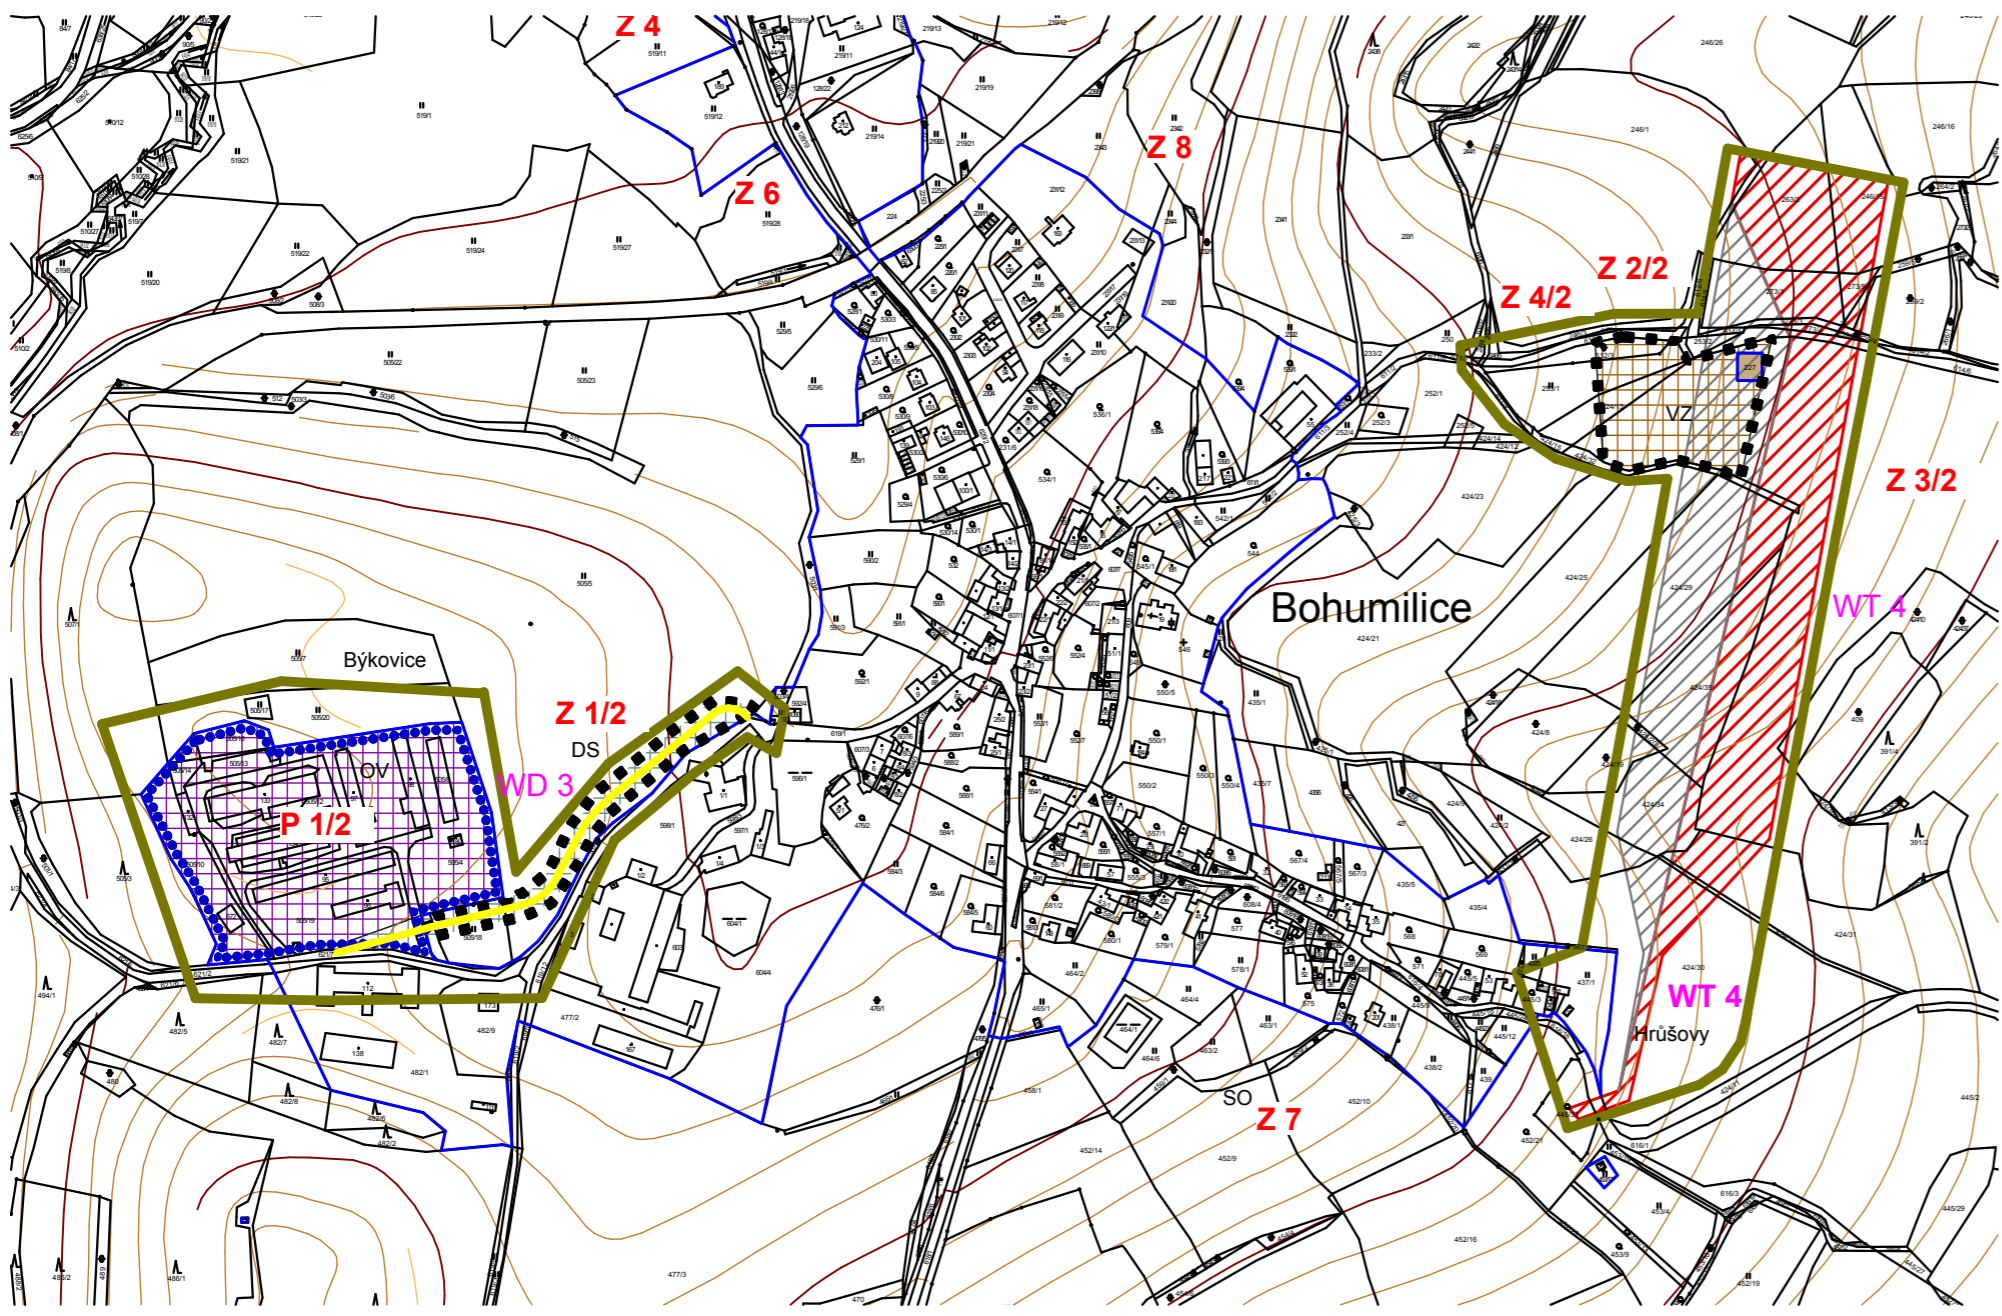

stav	návrh	návrh	
			hranice řešené plochy
			hranice zastavěného území k 1.7.2017
			hranice katastrálního území
			zastavitelná plocha
			plocha přestavby
			<b>OBČANSKÉ VYBAVENÍ</b>
			<b>VÝROBA A SKLADOVÁNÍ</b> zemědělská výroba
			<b>DOPRAVNÍ INFRASTRUKTURA</b> silniční
			<b>technická infrastruktura</b>
			koridor pro VVN 110 kV Ee 39/2
			místní komunikace

UP vydal : Obec Bohumilice

starosta obce : Jaroslav Nový

Podpis, otisk razítka : .....

Datum schválení OOP č.1/2016 usnesením č. : .....

Datum vydání OOP č. 1/2016 : .....

Datum nabytí účinnosti : .....

Pořizovatel : Městský úřad Vimperk, odbor výstavby a RR

Oprávněná osoba pořizovatele : Ing. Václav Kokštejn, vedoucí odboru výstavby a územního plánování

Podpis, otisk razítka : .....

Projektant : Ing. Arch. Jan Stach, ČKA 00259

Podpis, otisk razítka : .....

WD 3 - přeložka místní komunikace u zámku  
WT 4 - VVN 110 kV Ee39 dle AZÚR

Ve výkrese jsou zobrazeny pouze měněné jevy zobrazitelné v grafické části  
**ASKA - architektonické studio**  
Klókotská 105, 390 01 TÁBOR , tel / fax: 381 256 408

akce	<b>UP Bohumilice - změna č.2</b>	
ORP	Vimperk	stupeň UPD
investor	OÚ Bohumilice	zakázka č.: 262UP/0917
ved. projektant	Ing.arch.Jan Stach	datum 10/2017
vypracoval	Ing.Bohuslav Jiřinec	IČO 10323406
obsah	<b>Hlavní výkres</b>	
		č.výkr.: <b>02</b>