
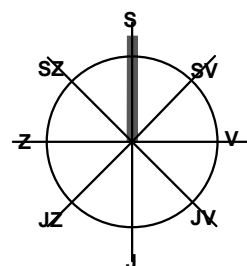


Širší vztahy 1 : 3000

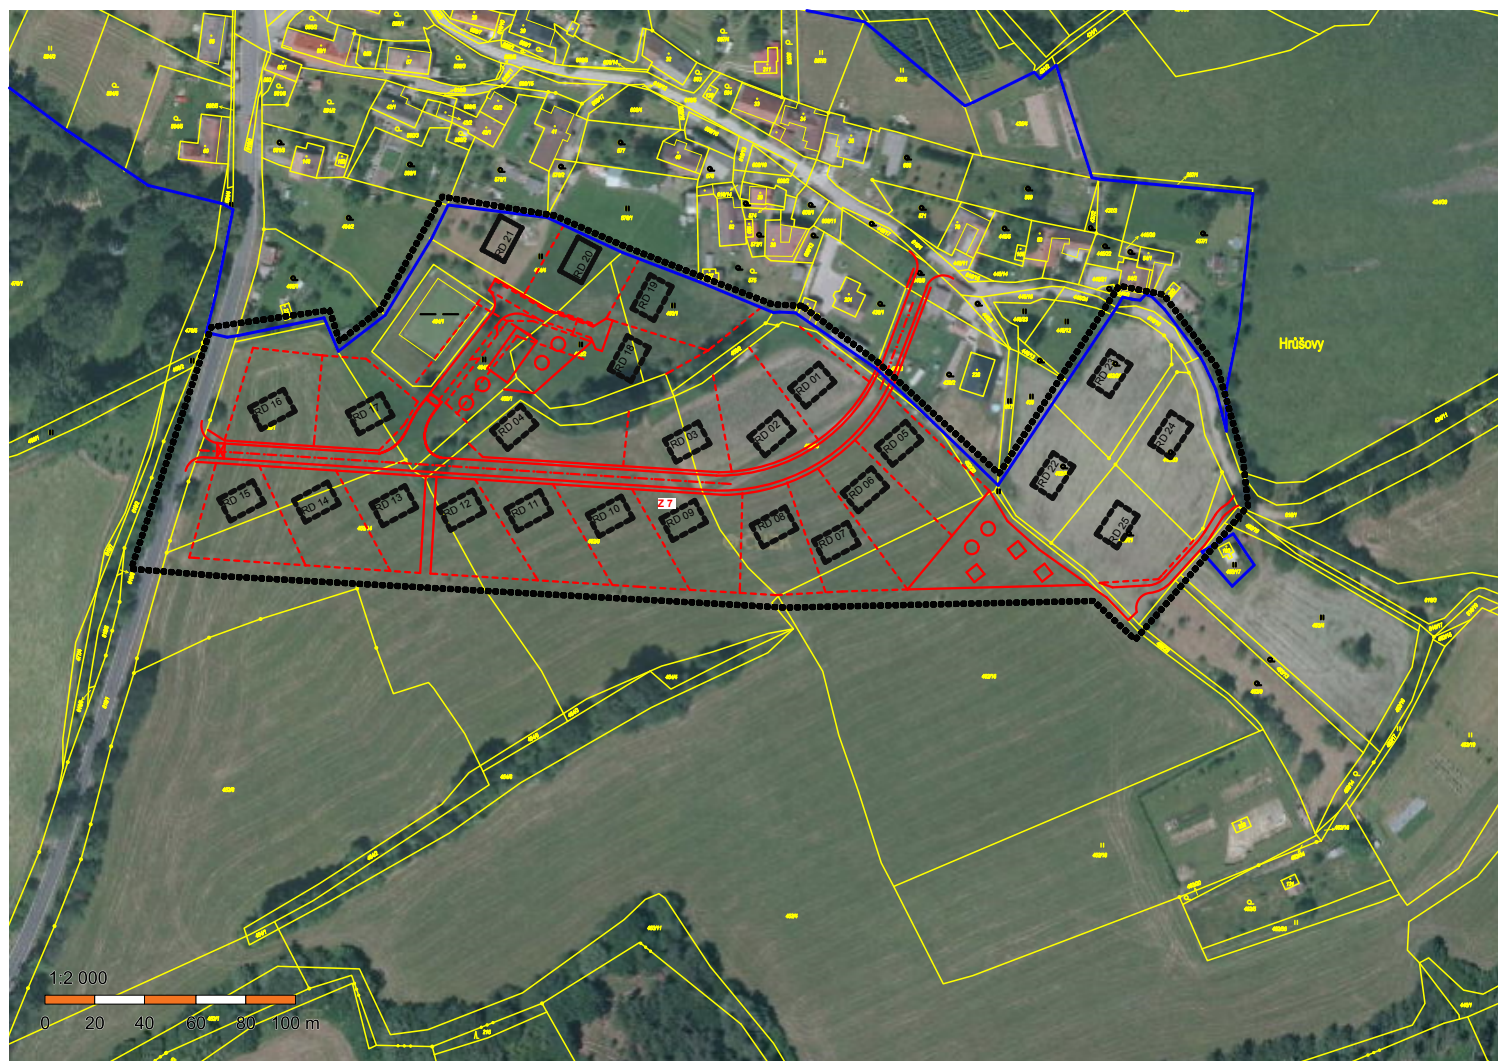

ASKA - architektonické studio

Klokotská 105, 390 01 TÁBOR , tel : 383 136 341

pare	akce Územní studie plochy Z 7 „Kakánek“ v Bohumilicích	
	okres Prachatice	stupeň UPP
	investor Obec Bohumilice	zakázka č.: 301 US / 1120
	autor Ing.arch.Jan Stach	IČO 10323406
	spolupráce Ing. Bohuslav Jiřinec	datum 05/2021
	obsah Širší vztahy	č.výkr.: 01