


Výkres veřejně prospěšných staveb, opatření a asanací 1 : 5 000

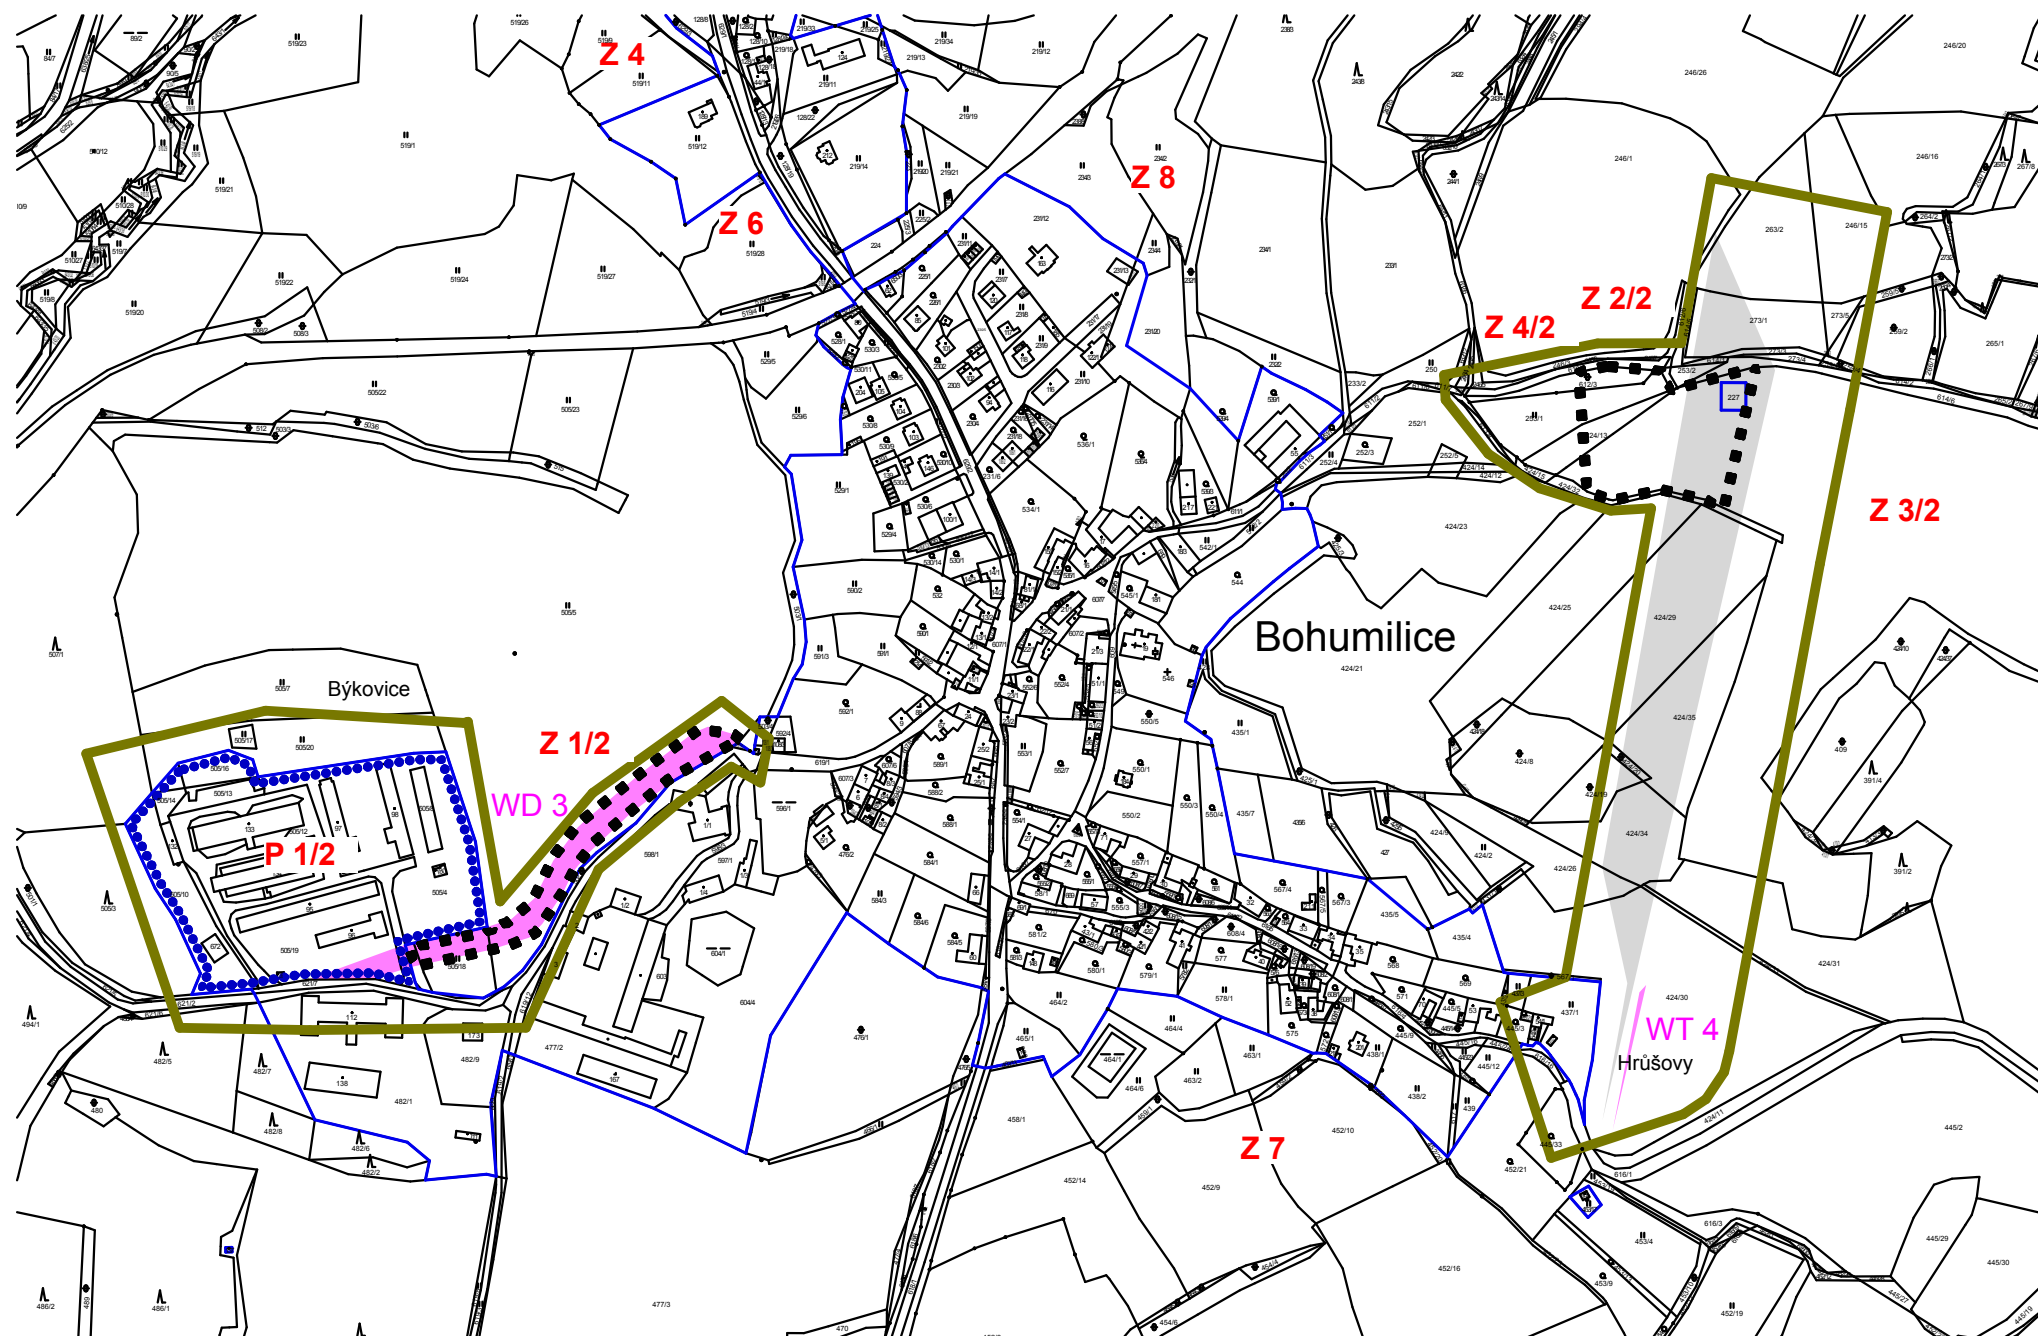

- | | | |
|--------------------------------|-------|--------------------------------------|
| stav | návrh | |
| | | hranice řešené plochy |
| | | hranice zastavěného území k 1.7.2017 |
| | | hranice katastrálního území |
| | | zastavitelná plocha |
| | | zastavitelná plocha |
| vybraná veřejná infrastruktura | | |
| | | technická infrastruktura |
| | | rušené jevy |

WD 3 - přeložka místní komunikace u zámku
WT 4 - VVN 110 kV Ee39 dle AZÚR

UP vydal : Obec Bohumilice
 starosta obce : Jaroslav Nový
 Podpis, otisk razítka :
 Datum schválení OOP č.1/2016 usnesením č. :
 Datum vydání OOP č. 1/2016 :
 Datum nabytí účinnosti :
 Pořizovatel : Městský úřad Vimperk, odbor výstavby a RR
 Oprávněná osoba pořizovatele : Ing. Václav Kokštejn, vedoucí odboru výstavby a územního plánování
 Podpis, otisk razítka :
 Projektant : Ing. Arch. Jan Stach, ČKA 00259
 Podpis, otisk razítka :

Ve výkrese jsou zobrazeny pouze měněné jevy zobrazitelné v grafické části

ASKA - architektonické studio
 Klokotská 105, 390 01 TÁBOR , tel / fax: 381 256 408

pare	akce	UP Bohumilice - změna č.2	
	ORP	Vimperk	stupeň UPD
	investor	OÚ Bohumilice	zakázka č.: 262UP/0917
	ved. projektant	Ing.arch.Jan Stach	datum 10/2017
	vypracoval	Ing.Bohuslav Jiřinec	iČO 10323406
	obsah	Výkres veřejně prospěšných staveb, opatření a asanací	č.výkr.: 04