


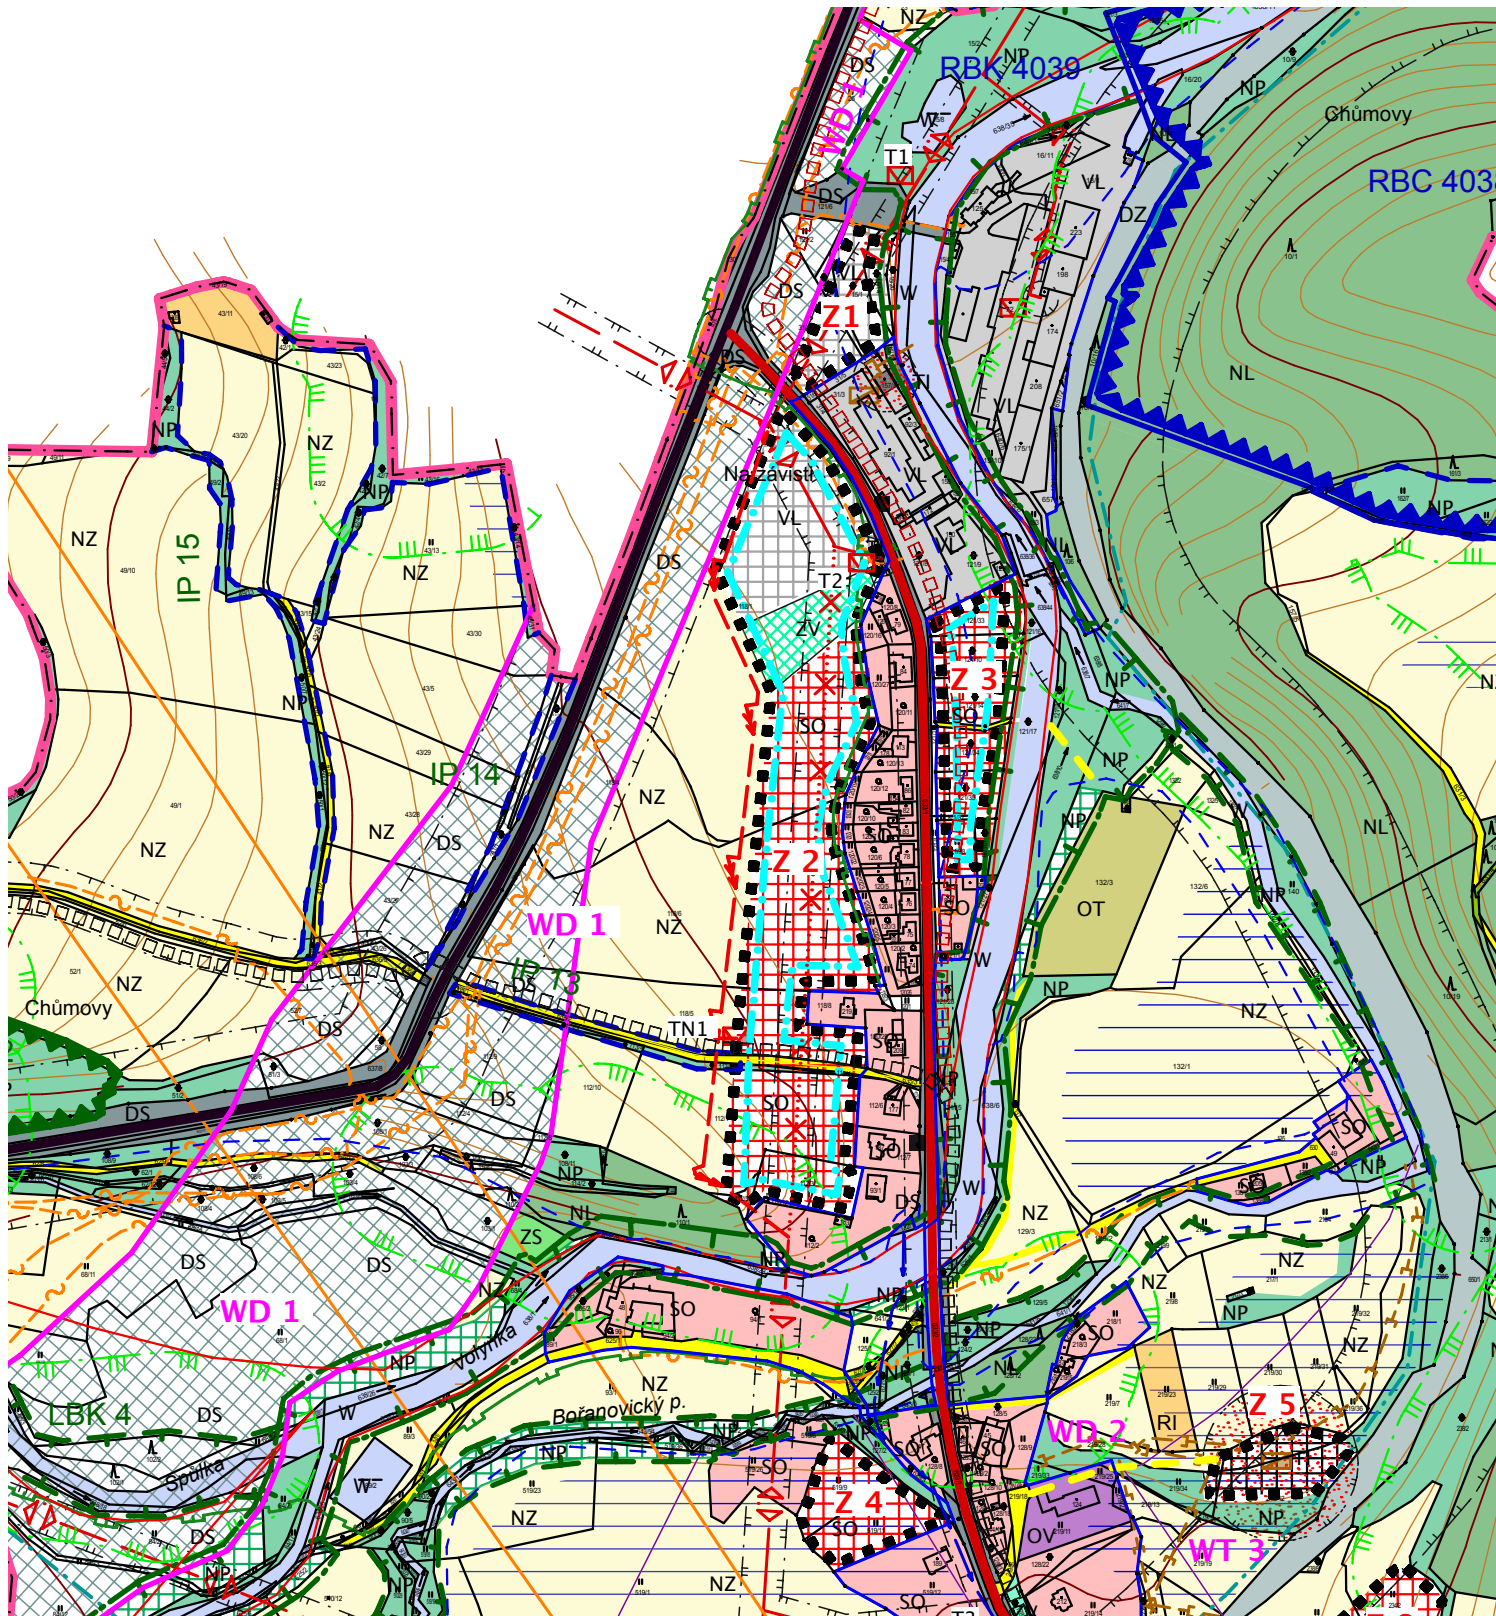

ASKA – architektonické studio

Klokotská 105, 390 01 TÁBOR , tel / fax: 381 256 408

pare	akce Územní studie plochy Z3 „U Volyňky“ v Bohumilicích		
	okres	Tábor	stupeň UPP
	investor	Obec Bohumilice	zakázka č.: 262 US / 0816
	autor	Ing.arch.Jan Stach	datum 08/2016
	spolupráce	Ing. Bohuslav Jiřinec	iČO 10323406
	obsah	Širší vztahy 1 : 5000	