



# Koncepce technické infrastruktury 1 : 5 000

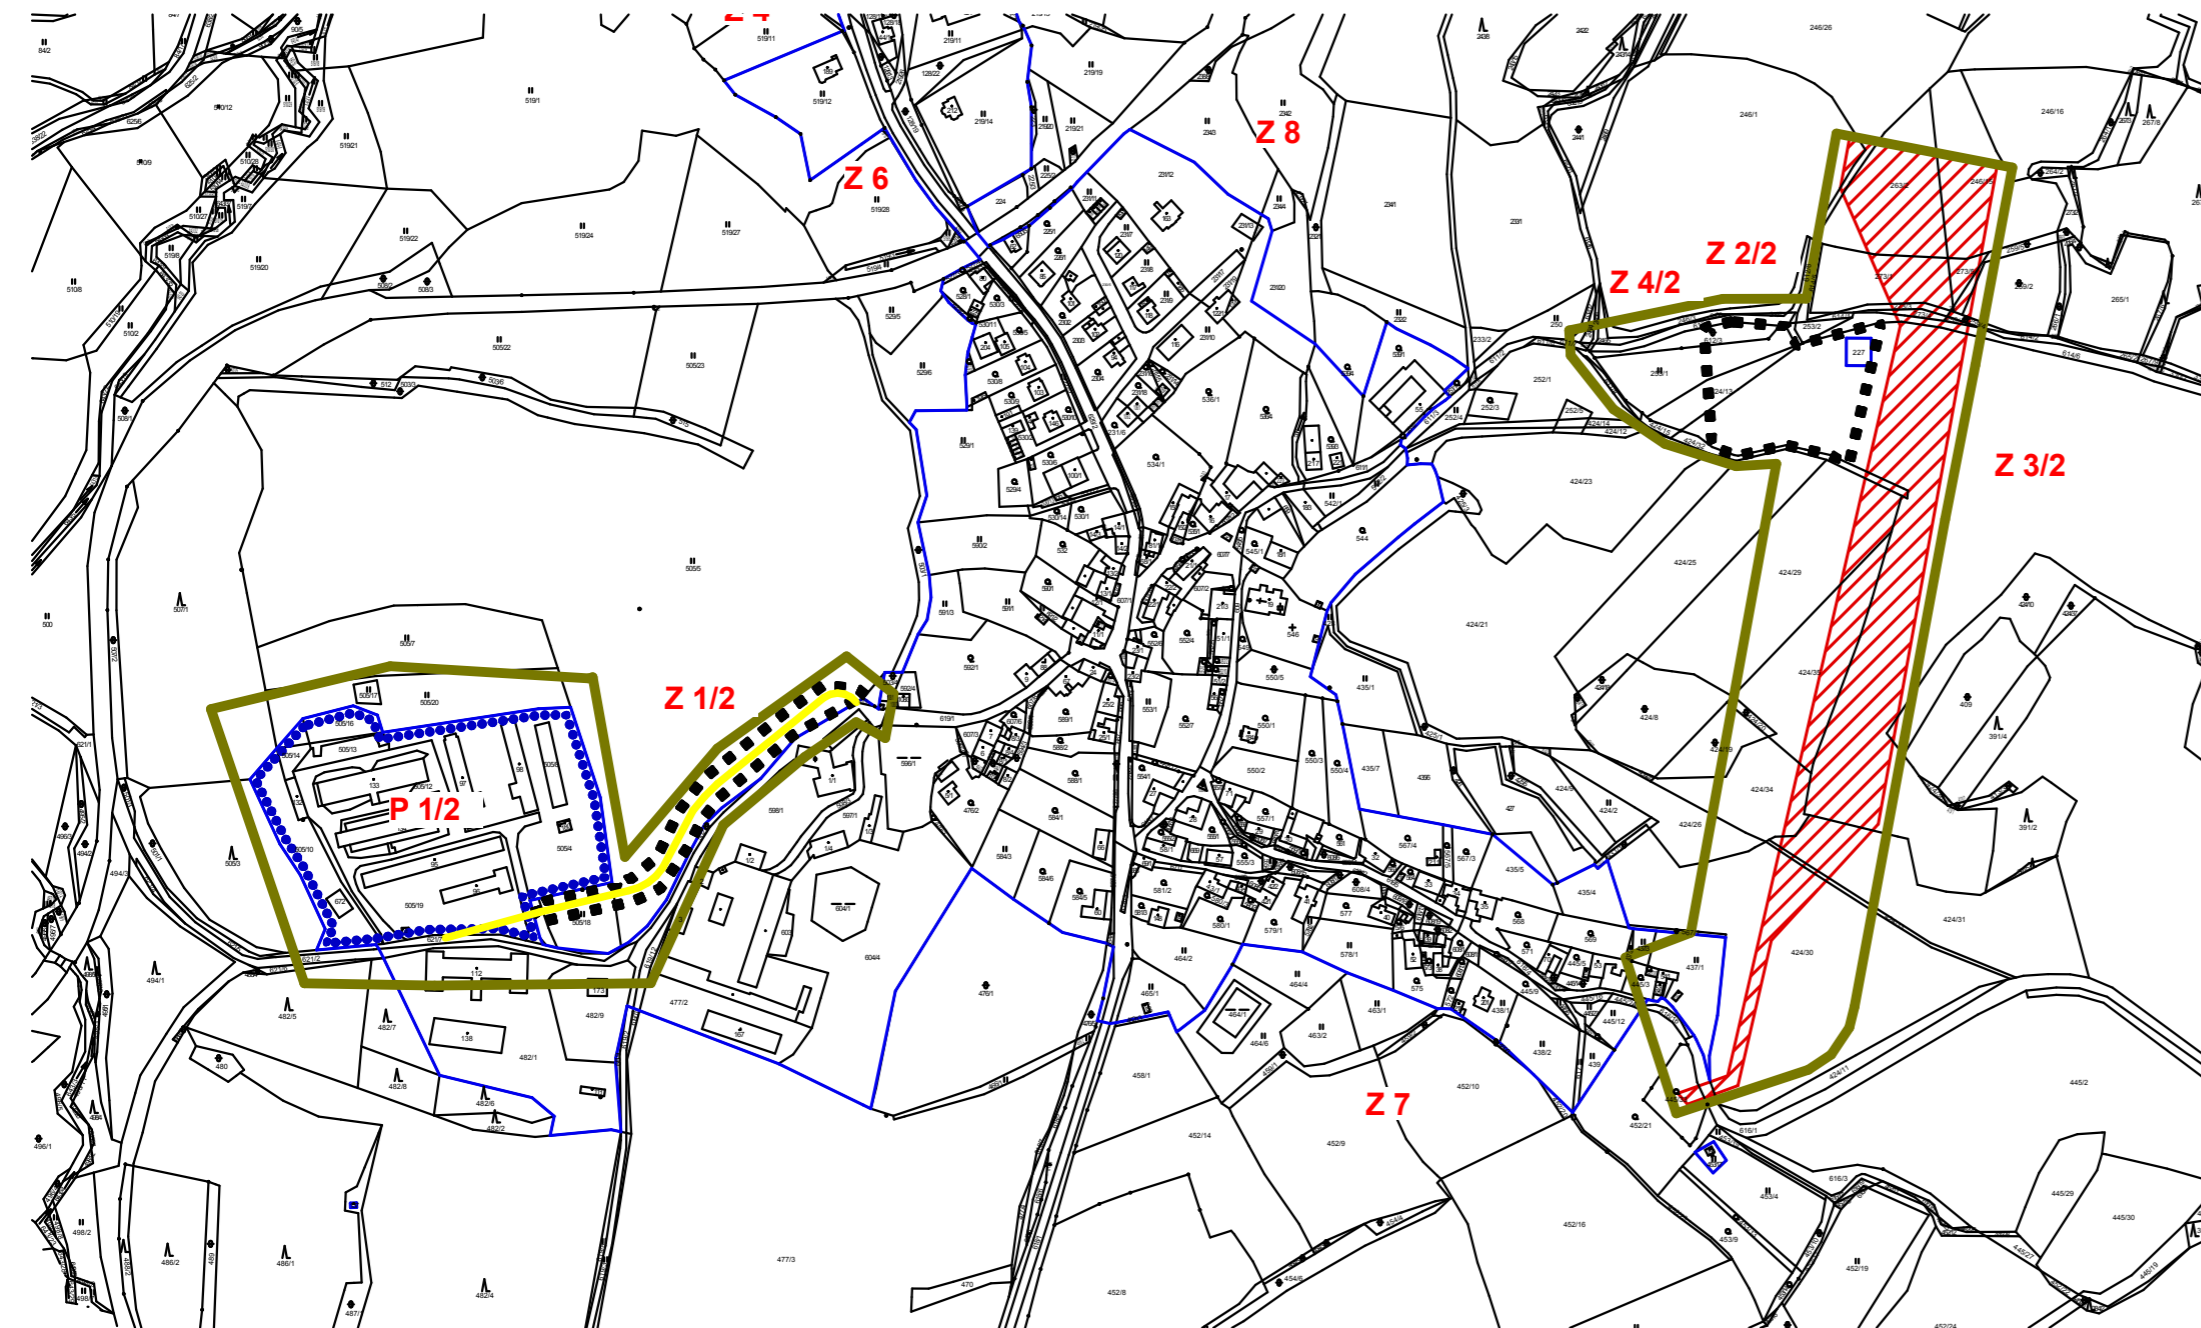

stav

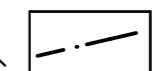

technická infrastruktura



návrh

hranice řešené plochy

hranice zastavěného území  
k 1.7.2017

hranice katastrálního území



zastavitelná plocha

Koridor pro VVN vedení 110 kV

místní komunikace

UP vydal : Obec Bohumilice  
 starosta obce : Jaroslav Nový  
 Podpis, otisk razítka : .....  
 Datum schválení OOP č.1/2016  
 usnesením č. : .....  
 Datum vydání OOP č. 1/2016 : .....  
 Datum nabytí účinnosti : .....  
 Pořizovatel : Městský úřad Vimperk, odbor výstavby a RR  
 Oprávněná osoba pořizovatele : Ing. Václav Kokštejn, vedoucí odboru výstavby  
 a územního plánování

Podpis, otisk razítka : .....  
 Projektant : Ing. Arch. Jan Stach, ČKA 00259  
 Podpis, otisk razítka : .....

Ve výkrese jsou zobrazeny pouze měněné jevy zobrazitelné v grafické části

**ASKA - architektonické studio**

Klokotská 105, 390 01 TÁBOR , tel / fax: 381 256 408

pare	akce	<b>UP Bohumilice - změna č.2</b>	
	ORP	Vimperk	stupeň UPD
	investor	OÚ Bohumilice	zakázka č.: 262UP/0917
	ved. projektant	Ing.arch.Jan Stach	datum 10/2017
	vypracoval	Ing.Bohuslav Jiřinec	IČO 10323406
	obsah	<b>Koncepce technické infrastruktury</b>	č.výkr.: <b>03</b>