


Hlavní výkres

1 : 5 000

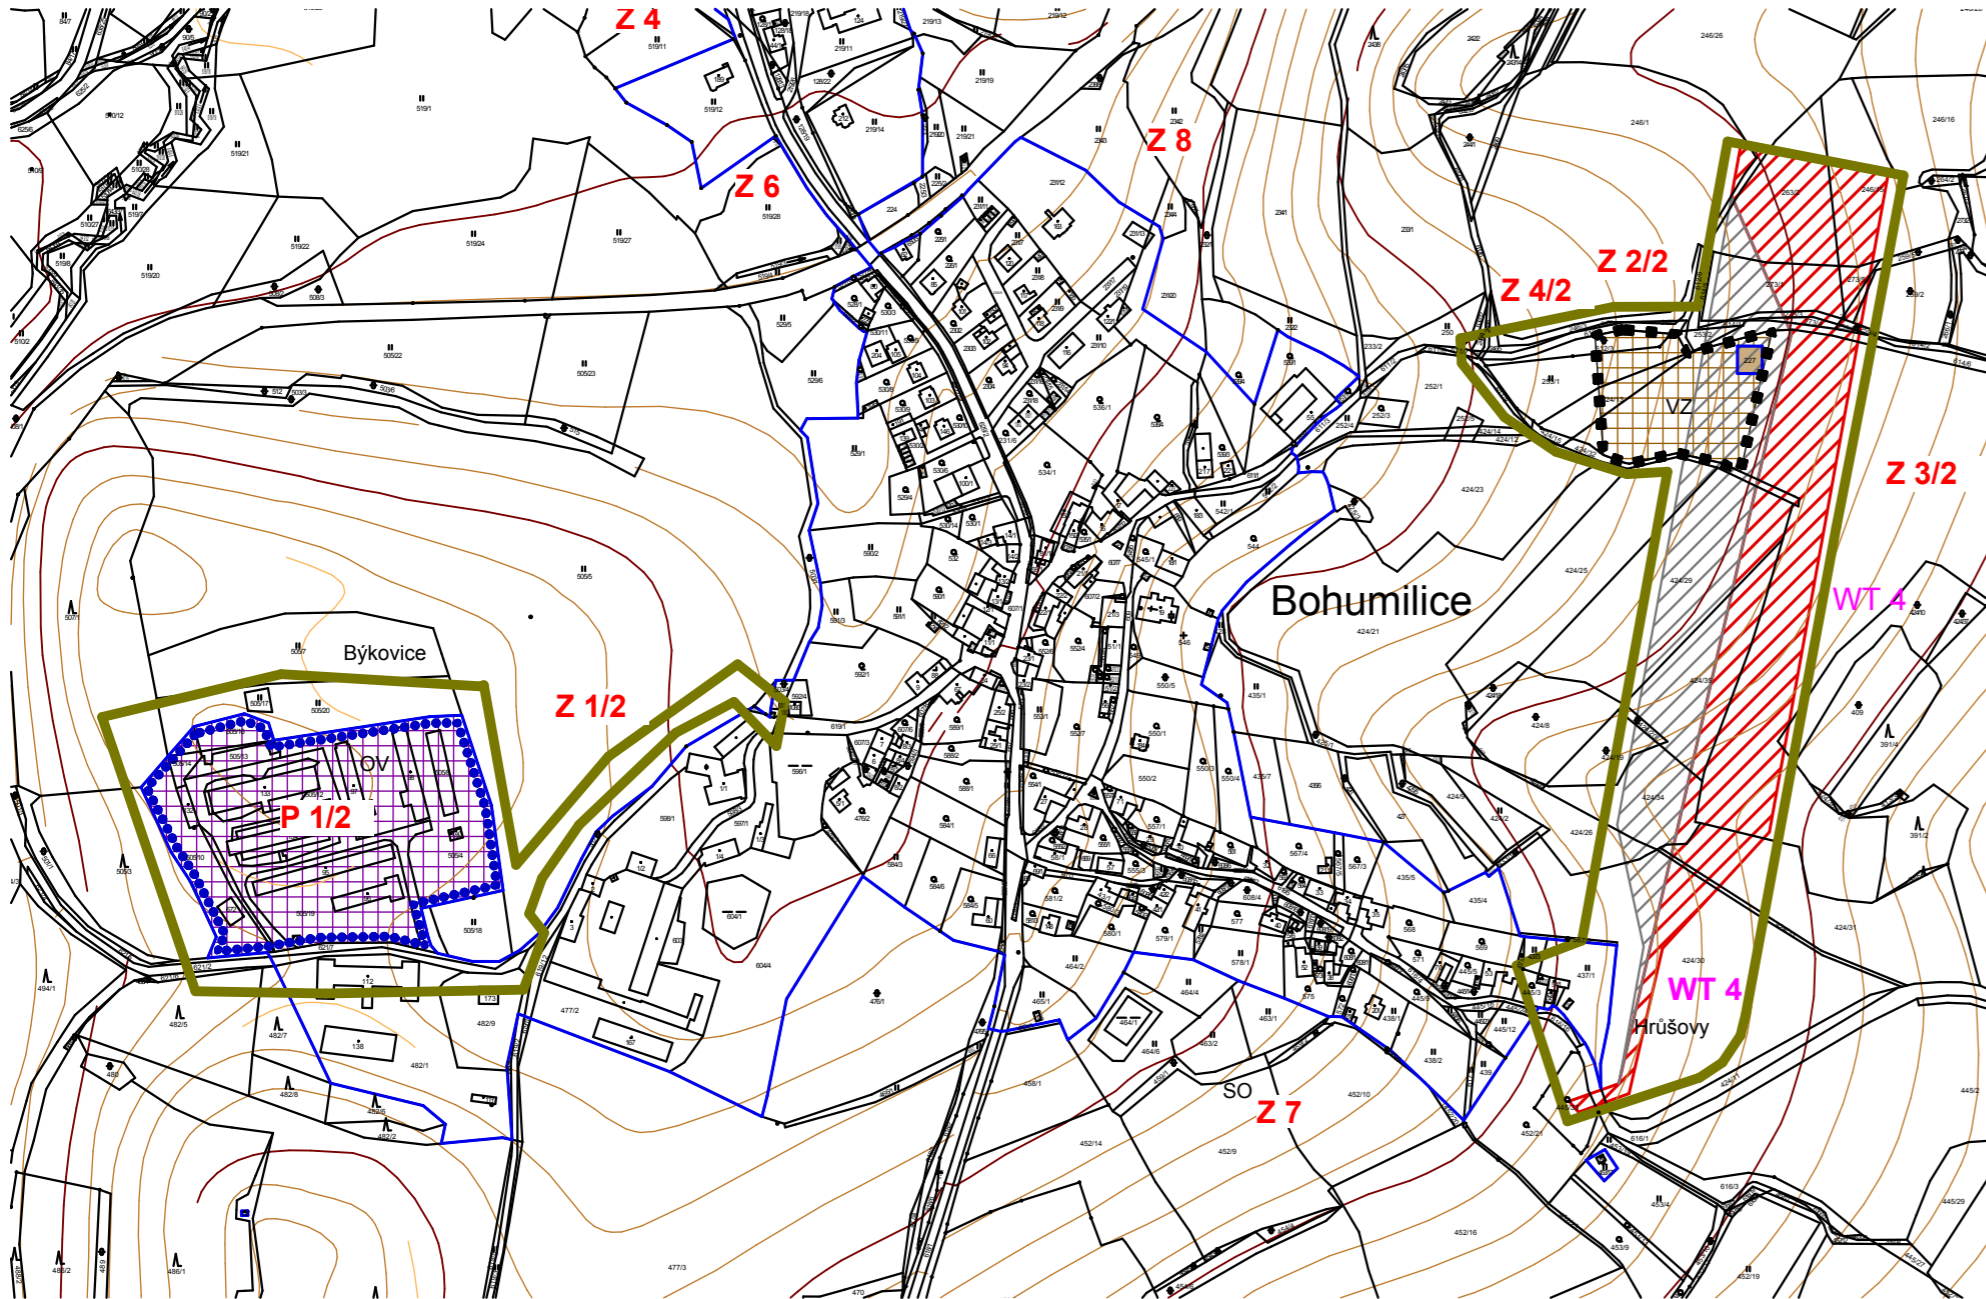

stav	návrh	návrh	
			hranice řešené plochy
			hranice zastavěného území k 1.7.2017
			hranice katastrálního území
			zastavitelná plocha
			plocha přestavby
			OBČANSKÉ VYBAVENÍ
			VÝROBA A SKLADOVÁNÍ zemědělská výroba
		návrh	
			původní vymezení
			koridor pro VVN 110 kV Ee 39/2

UP vydal : Obec Bohumilice

starosta obce : Jaroslav Nový

Podpis, otisk razítka :

Datum schválení OOP č.1/2016 usnesením č. :

Datum vydání OOP č. 1/2016 :

Datum nabytí účinnosti :

Pořizovatel : Městský úřad Vimperk, odbor výstavby a RR

Oprávněná osoba pořizovatele : Ing. Václav Kokštejn, vedoucí odboru výstavby a územního plánování

Podpis, otisk razítka :

Projektant : Ing. Arch. Jan Stach, ČKA 00259

Podpis, otisk razítka :

WT 4 - VVN 110 kV Ee39 dle AZÚR

Ve výkrese jsou zobrazeny pouze měněné jevy zobrazitelné v grafické části

ASKA - architektonické studio

Klókotská 105, 390 01 TÁBOR , tel / fax: 381 256 408

akce	UP Bohumilice - změna č.2	
ORP	Vimperk	stupeň UPD
investor	OÚ Bohumilice	zakázka č.: 262UP/0917
ved. projektant	Ing.arch.Jan Stach	datum 2/2018
vypracoval	Ing.Bohuslav Jiřinec	IČO 10323406
obsah	Hlavní výkres	č.výkr.: 02