


# Koncepce technické infrastruktury 1 : 5 000

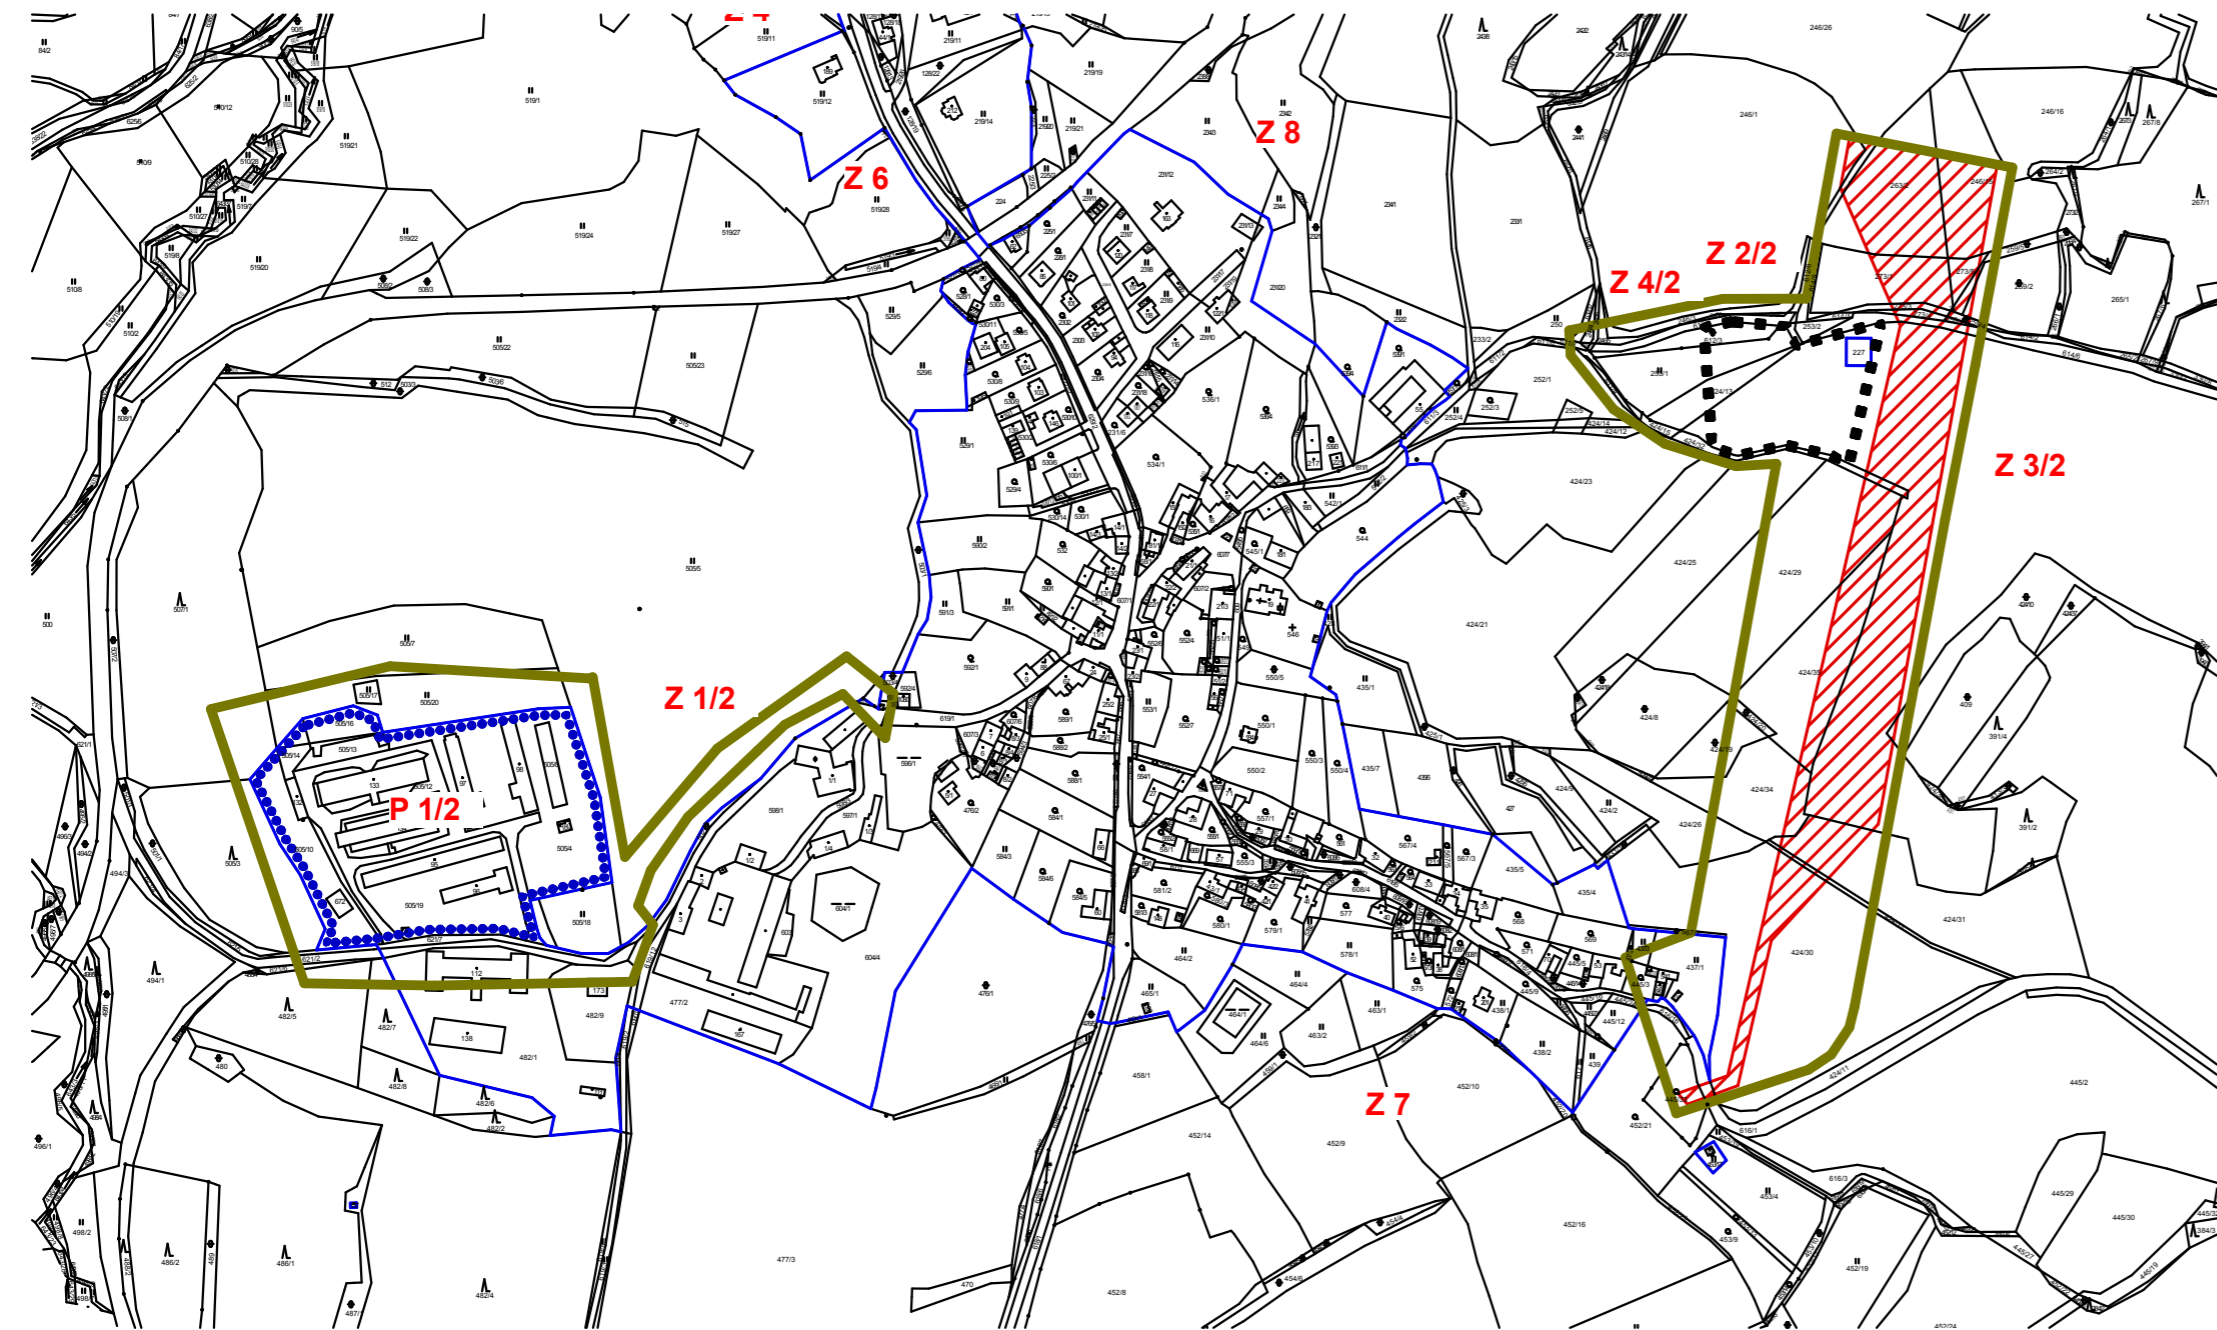

- stav
- hranice řešené plochy
  - hranice zastavěného území k 1.7.2017
  - hranice katastrálního území
- návrh
- zastavitelná plocha
  - Koridor pro VVN vedení 110 kV
- technická infrastruktura

UP vydal : Obec Bohumilice

starosta obce : Jaroslav Nový

Podpis, otisk razítka : .....

Datum schválení OOP č.1/2016 usnesením č. : .....

Datum vydání OOP č. 1/2016 : .....

Datum nabytí účinnosti : .....

Pořizovatel : Městský úřad Vimperk, odbor výstavby a RR

Oprávněná osoba pořizovatele : Ing. Václav Kokštejn, vedoucí odboru výstavby a územního plánování

Podpis, otisk razítka : .....

Projektant : Ing. Arch. Jan Stach, ČKA 00259

Podpis, otisk razítka : .....

Ve výkrese jsou zobrazeny pouze měněné jevy zobrazitelné v grafické části

**ASKA - architektonické studio**  
Klokotská 105, 390 01 TÁBOR , tel / fax: 381 256 408

pare	akce	<b>UP Bohumilice - změna č.2</b>	
	ORP	Vimperk	stupeň UPD
	investor	OÚ Bohumilice	zakázka č.: 262UP/0917
	ved. projektant	Ing.arch.Jan Stach	datum 2/2018
	vypracoval	Ing.Bohuslav Jiřinec	IČO 10323406
	obsah	<b>Koncepce technické infrastruktury</b>	č.výkr.: <b>03</b>