


# Výkres předpokládaného záboru ZPF 1 : 5 000

stav	návrh	
		hranice řešené plochy
		hranice katastrálního území
		hranice zastavitelné plochy
		kód BPEJ
		třída ochrany
		hranice BPEJ
		Investice do půdy (plošné odvodnění)
		zemědělská půda s třídou ochrany II
		zemědělská půda s třídou ochrany III
		zemědělská půda s třídou ochrany IV
		zemědělská půda s třídou ochrany V
		pozemky PUPFL
		navrhovaný zábor zem. půdy

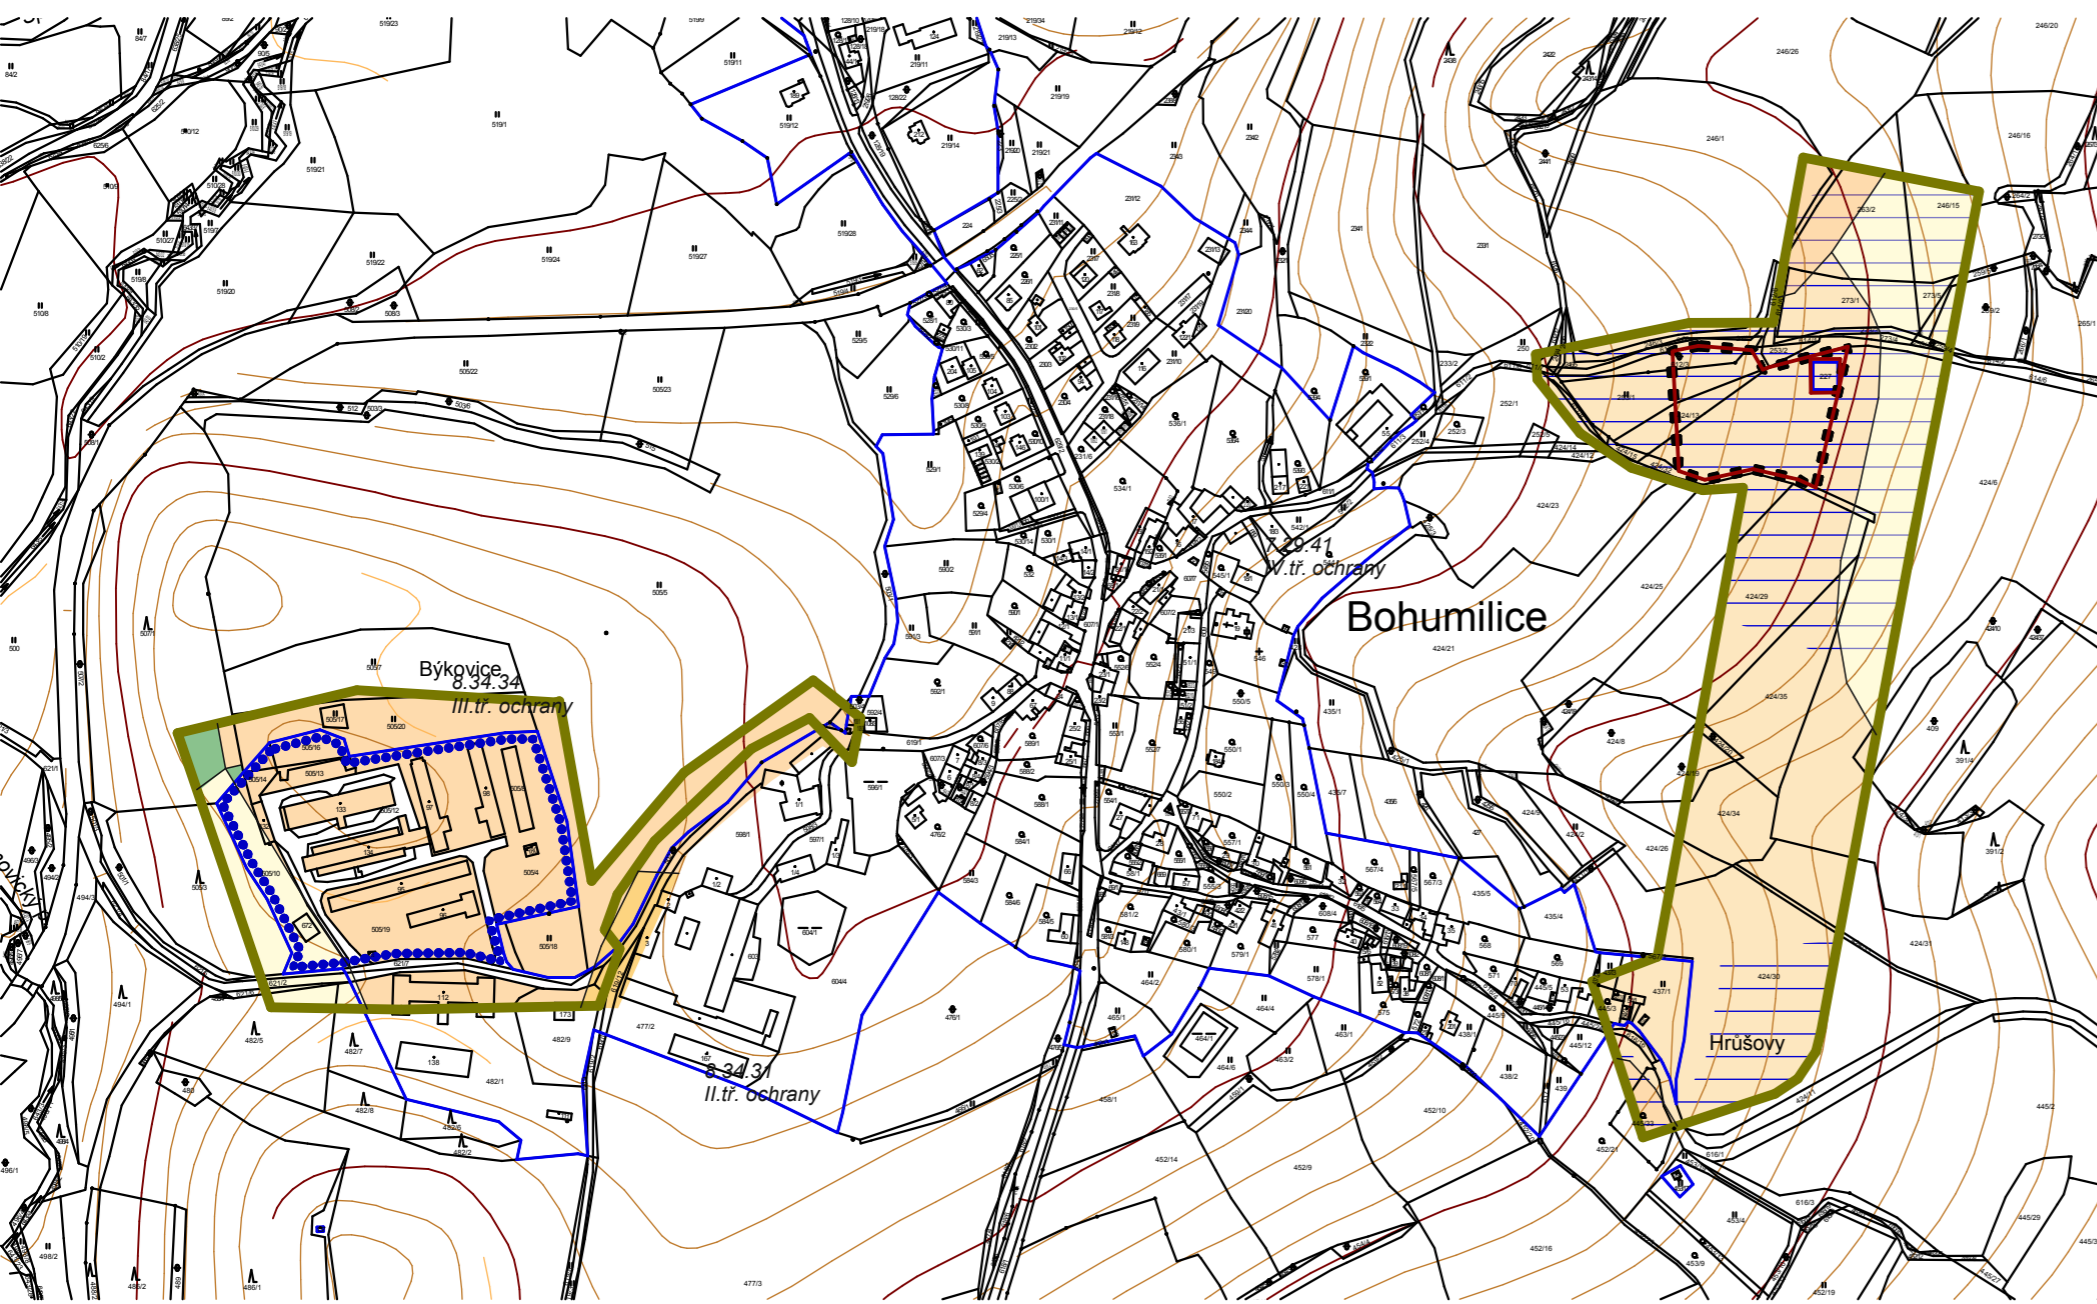

UP vydal : Obec Bohumilice  
 starosta obce : Jaroslav Nový  
 Podpis, otisk razítka : .....  
 Datum schválení OOP č. 1/2016 usnesením č. : .....  
 Datum vydání OOP č. 1/2016 : .....  
 Datum nabytí účinnosti : .....  
 Pořizovatel : Městský úřad Vimperk, odbor výstavby a RR  
 Oprávněná osoba pořizovatele : Ing. Václav Kokštejn, vedoucí odboru výstavby a územního plánování  
 Podpis, otisk razítka : .....  
 Projektant : Ing. Arch. Jan Stach, ČKA 00259  
 Podpis, otisk razítka : .....

Ve výkrese jsou zobrazeny pouze měněné jevy zobrazitelné v grafické části

**ASKA - architektonické studio**

Klokotská 105, 390 01 TÁBOR , tel / fax: 381 256 408

par.	akce	<b>UP Bohumilice - změna č.2</b>	
	ORP	Vimperk	stupeň UPD
	investor	OÚ Bohumilice	zakázka č.: 262UP/0917
	ved. projektant	Ing.arch.Jan Stach	datum 2/2018
	vypracováv.	Ing.Bohuslav Jiřinec	IČO 10323406
	obsah	<b>Výkres předp.záboru ZPF</b>	č.výkr.: <b>07</b>