


Výkres předpokládaného záboru ZPF 1 : 5 000

stav	návrh	
		hranice řešené plochy
		hranice katastrálního území
		hranice zastavitelné plochy
		kód BPEJ
		třída ochrany
		hranice BPEJ
		Investice do půdy (plošné odvodnění)
		zemědělská půda s třídou ochrany II
		zemědělská půda s třídou ochrany III
		zemědělská půda s třídou ochrany IV
		zemědělská půda s třídou ochrany V
		pozemky PUPFL
		navrhovaný zábor zem. půdy

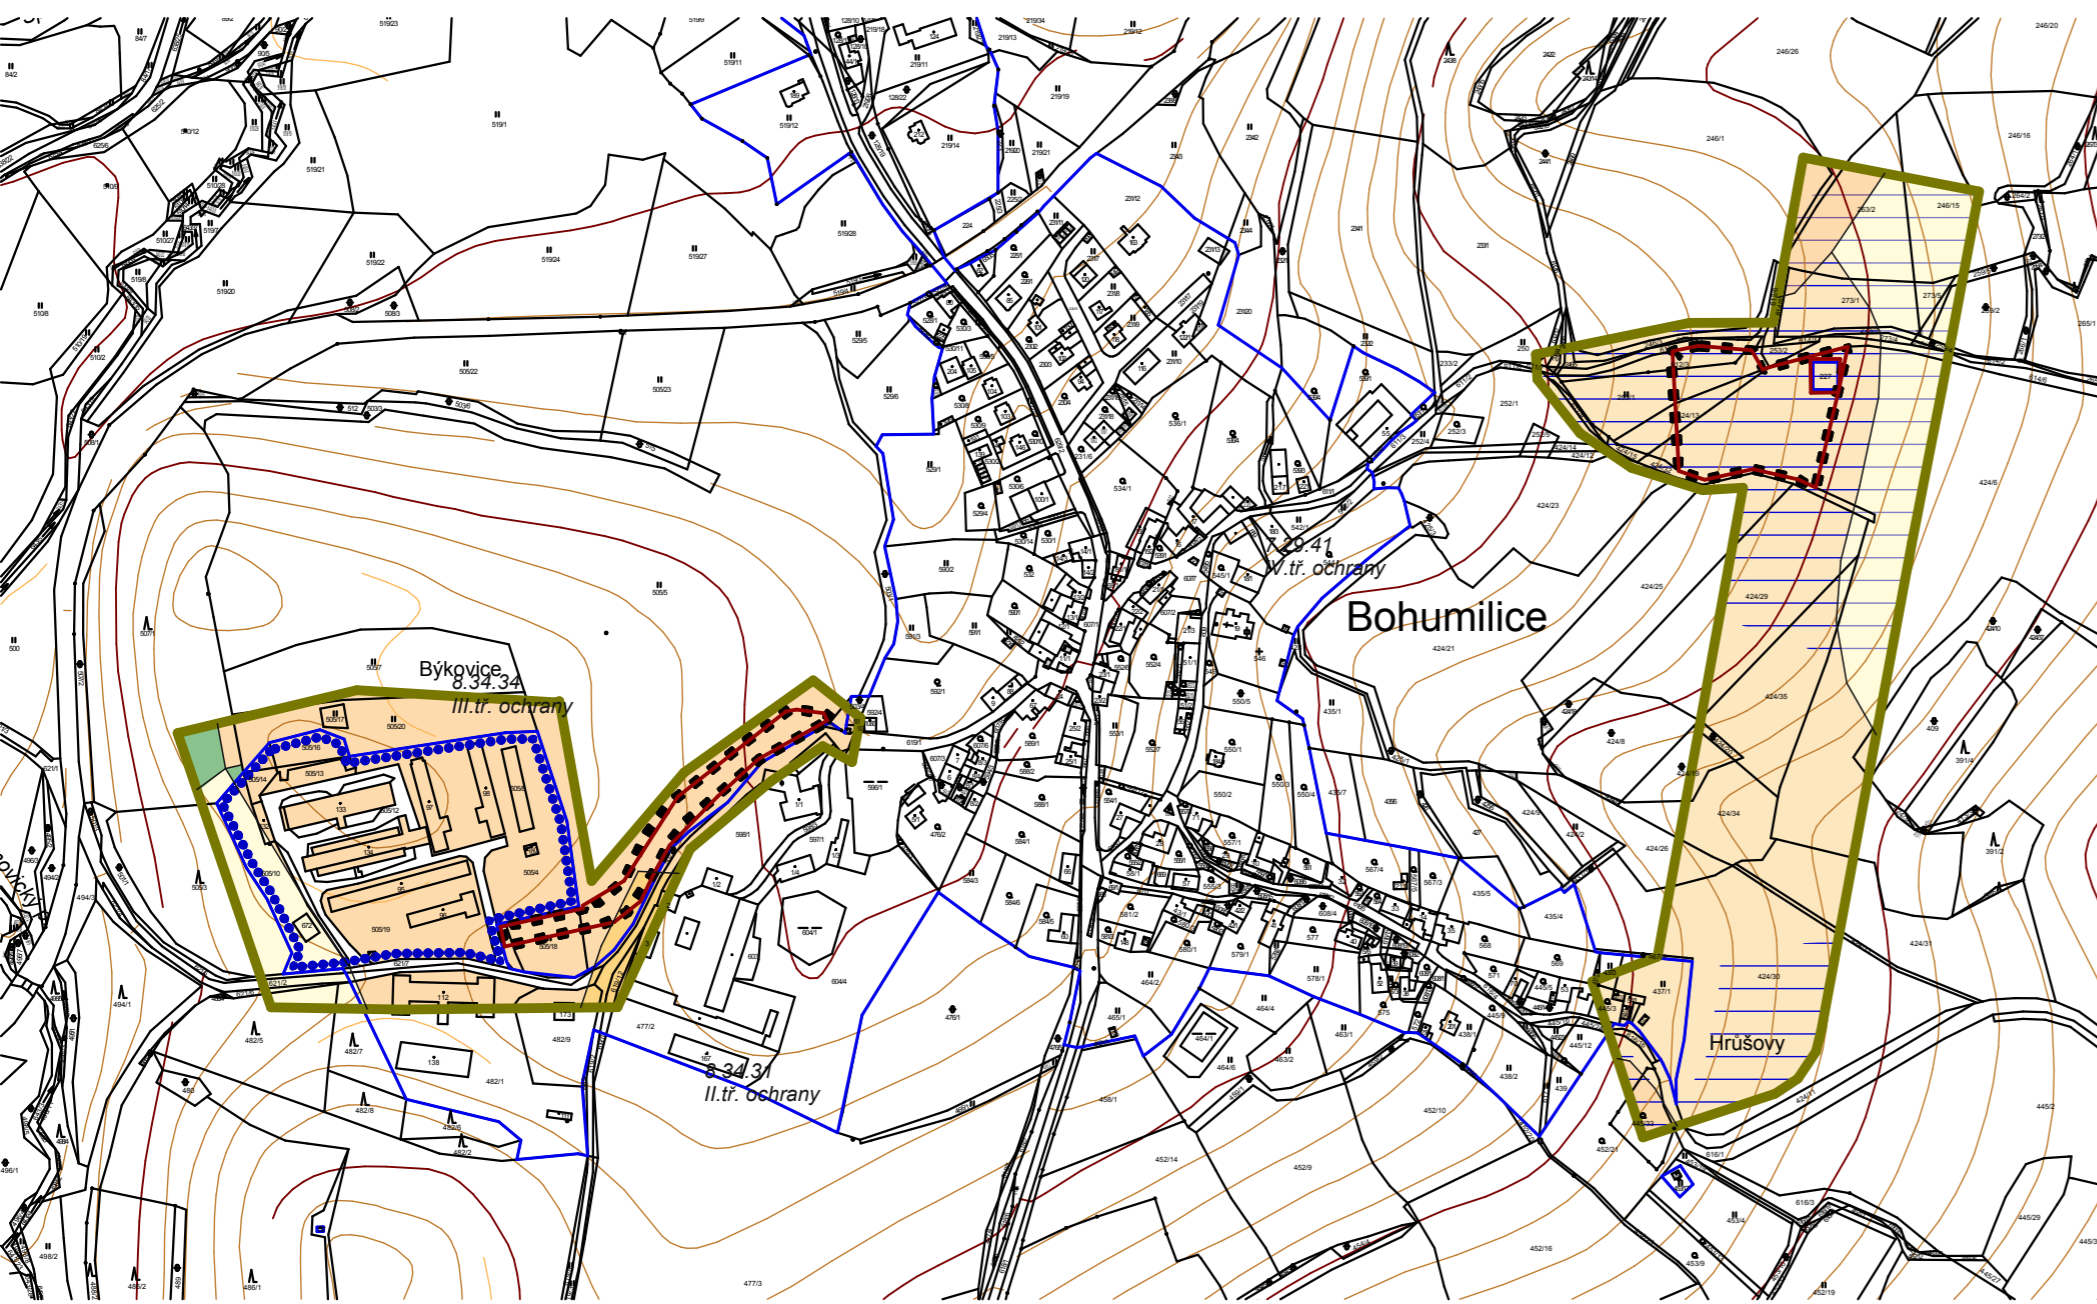

UP vydal	:	Obec Bohumilice
starosta obce	:	Jaroslav Nový
Podpis, otisk razítka	:
Datum schválení OOP č. 1/2016 usnesením č.	:
Datum vydání OOP č. 1/2016	:
Datum nabytí účinnosti	:
Pořizovatel	:	Městský úřad Vimperk, odbor výstavby a RR
Oprávněná osoba pořizovatele	:	Ing. Václav Kokštejn, vedoucí odboru výstavby a územního plánování
Podpis, otisk razítka	:
Projektant	:	Ing. Arch. Jan Stach, ČKA 00259
Podpis, otisk razítka	:

Ve výkrese jsou zobrazeny pouze měněné jevy zobrazitelné v grafické části

ASKA - architektonické studio

Klokotská 105, 390 01 TÁBOR, tel / fax: 381 256 408

pare	akce	UP Bohumilice - změna č.2	
	ORP	Vimperk	stupeň UPD
	investor	OÚ Bohumilice	zakázka č.: 262UP/0917
	ved. projektant	Ing. arch. Jan Stach	datum 10/2017
	vypracoval	Ing. Bohuslav Jiřinec	iČO 10323406
	obsah	Výkres předp. záboru ZPF	č. výkr.: 07