



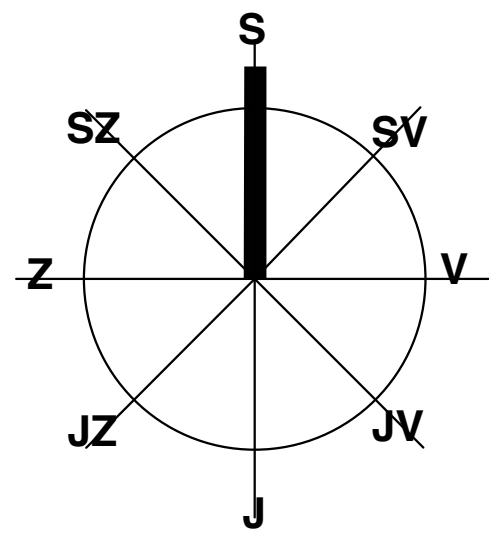

# Hlavní výkres 1: 5 000

02

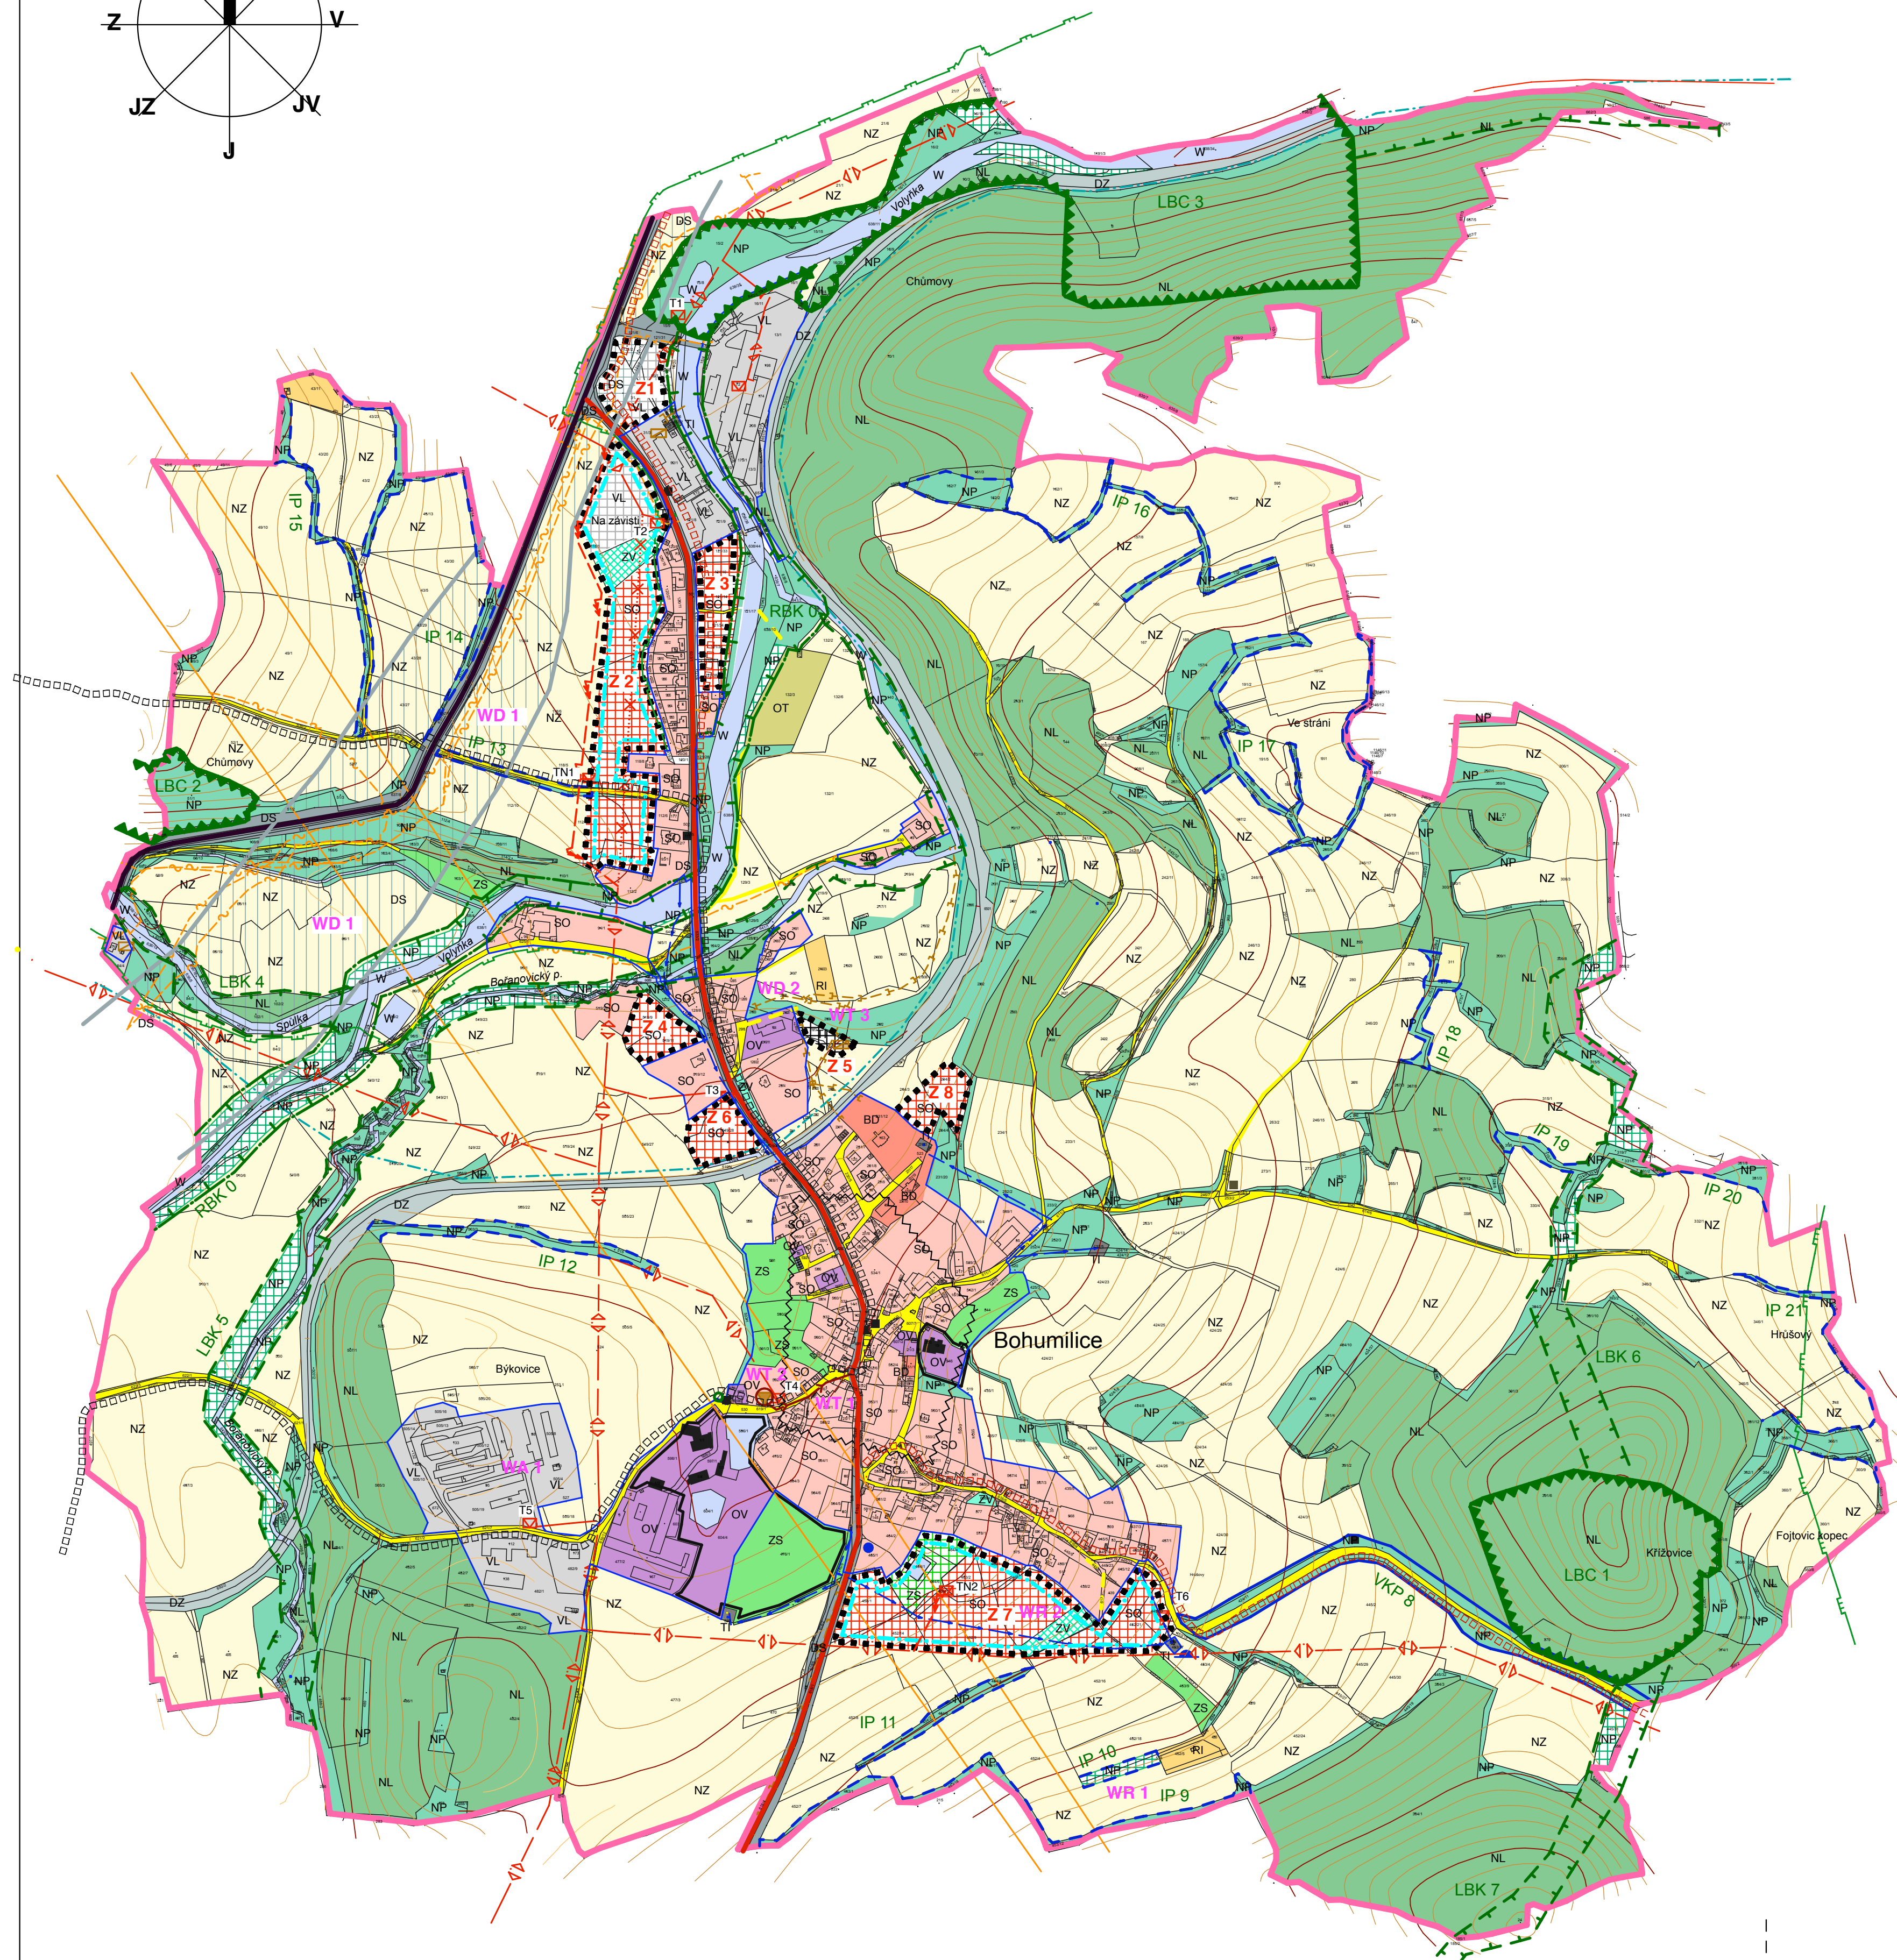

| stav                               | návrh                                   |
|------------------------------------|-----------------------------------------|
|                                    | hranice řešeného území                  |
|                                    | hranice zastavěného území k 1.10.2012   |
|                                    | hranice katastrálního území             |
|                                    | hranice zastavitelné plochy             |
|                                    | plochy, kde změny prověří územní studie |
| dopravní infrastruktura            |                                         |
|                                    | silnice I. třídy                        |
|                                    | silnice III. třídy                      |
|                                    | místní a účelové komunikace             |
|                                    | znač. turistické a cykloturist. trasy   |
| kulturní limity                    |                                         |
|                                    | kulturní památka                        |
|                                    | archeologické lokality                  |
| technická infrastruktura           |                                         |
|                                    | vodovod                                 |
|                                    | gravitační kanalizace                   |
|                                    | tlaková kanalizace                      |
|                                    | STL plynovod                            |
|                                    | VTL plynovod                            |
|                                    | VN vedení 22 kV                         |
|                                    | trafostanice                            |
|                                    | trafostanice                            |
|                                    | kabel Telefonica                        |
|                                    | RR trasa                                |
|                                    | čov                                     |
|                                    | čerpací stanice                         |
|                                    | zdroj podzemní vody                     |
|                                    | vodojem                                 |
| územní systém ekologické stability |                                         |
|                                    | lokální biocentrum                      |
|                                    | lokální biokoridor                      |
|                                    | regionální biokoridor                   |
|                                    | interakční prvek                        |
|                                    | významný krajinný prvek                 |
|                                    | hranice biochory                        |
|                                    | památný strom                           |

| plochy stabilizované | plochy změn | územní rezervy                                                    |
|----------------------|-------------|-------------------------------------------------------------------|
| SO                   | SO          | PLOCHY SMÍŠENÉ OBYTNÉ § 8<br>bydlení, rekreace, občanské vybavení |
| BD                   | BD          | BYDLENÍ<br>bytové domy                                            |
| OV                   | OV          | OBČANSKÉ VYBAVENÍ § 6<br>plochy občanského vybavení               |
| OT                   | OT          | OBČANSKÉ VYBAVENÍ § 6<br>tělovýchovná a sportovní zařízení        |
| RI                   | RI          | REKREAČNÍ PLOCHY § 5<br>pro rodinnou rekreaci                     |
| VL                   | VL          | VÝROBA A SKLADOVÁNÍ § 11<br>lehký průmysl                         |
| TI                   | TI          | TECHNICKÁ INFRASTRUKTURA § 10                                     |
| ZV                   | ZV          | ZELEŇ<br>na veřejných prostranstvích                              |
| ZS                   | ZS          | ZELEŇ<br>soukromá a vyhrazená                                     |
| W                    | W           | PLOCHY VODNÍ A VODOHOSPODÁŘSKÉ § 13                               |
| NZ                   | NZ          | PLOCHY ZEMĚDĚLSKÉ § 14                                            |
| NL                   | NL          | PLOCHY LESNÍ § 15                                                 |
| NP                   | NP          | PLOCHY PŘÍRODNÍ § 16                                              |
| DS                   | DS          | DOPRAVNÍ INFRASTRUKTURA § 9<br>silniční                           |
| DZ                   | DZ          | DOPRAVNÍ INFRASTRUKTURA<br>železniční                             |

WT 1 - výtlačný řad  
WT 2 - čerpací stanice  
WT 3 - čistírna odpadních vod  
WD 1 - koridor přeložky silnice I/4  
WD 2 - příjezdová komunikace  
WR 1 - protierozní opatření  
WR 2 - protierozní opatření  
WA 1 - sanace staré ekologické zátěže

UP vydal : Obec Bohumilice  
Číslo jednací : .....  
Datum vydání : .....  
Datum nabytí účinnosti : .....  
Pořizovatel : Městský úřad Vimperk, odbor výstavby a RR  
Oprávněná osoba pořizovatele : Ing. Václav Kokštein, vedoucí odboru výstavby a územního plánování

Podpis, otisk razítka : .....  
Projektant : Ing. Arch. Jan Stach, ČKA 00259  
Podpis, otisk razítka : .....

|                                                                                      |                                    |
|--------------------------------------------------------------------------------------|------------------------------------|
| ASKA - architektonické studio<br>Klokotská 105, 390 01 TÁBOR, tel / fax: 381 256 408 |                                    |
| UP Bohumilice - návrh                                                                | Úpln. UPD §50                      |
| Vimperk                                                                              | zakazka č. 262UP/0912              |
| OÚ Bohumilice                                                                        | datum 01/2013                      |
| Ing. arch. Jan Stach                                                                 | vypracoval Ing. Bohuslav Jiříneček |
| 10323406                                                                             | 02                                 |