


Koncepce technické infrastruktury 1: 5 000

03

Kanalizace, zásobování vodou Energetika, spoje

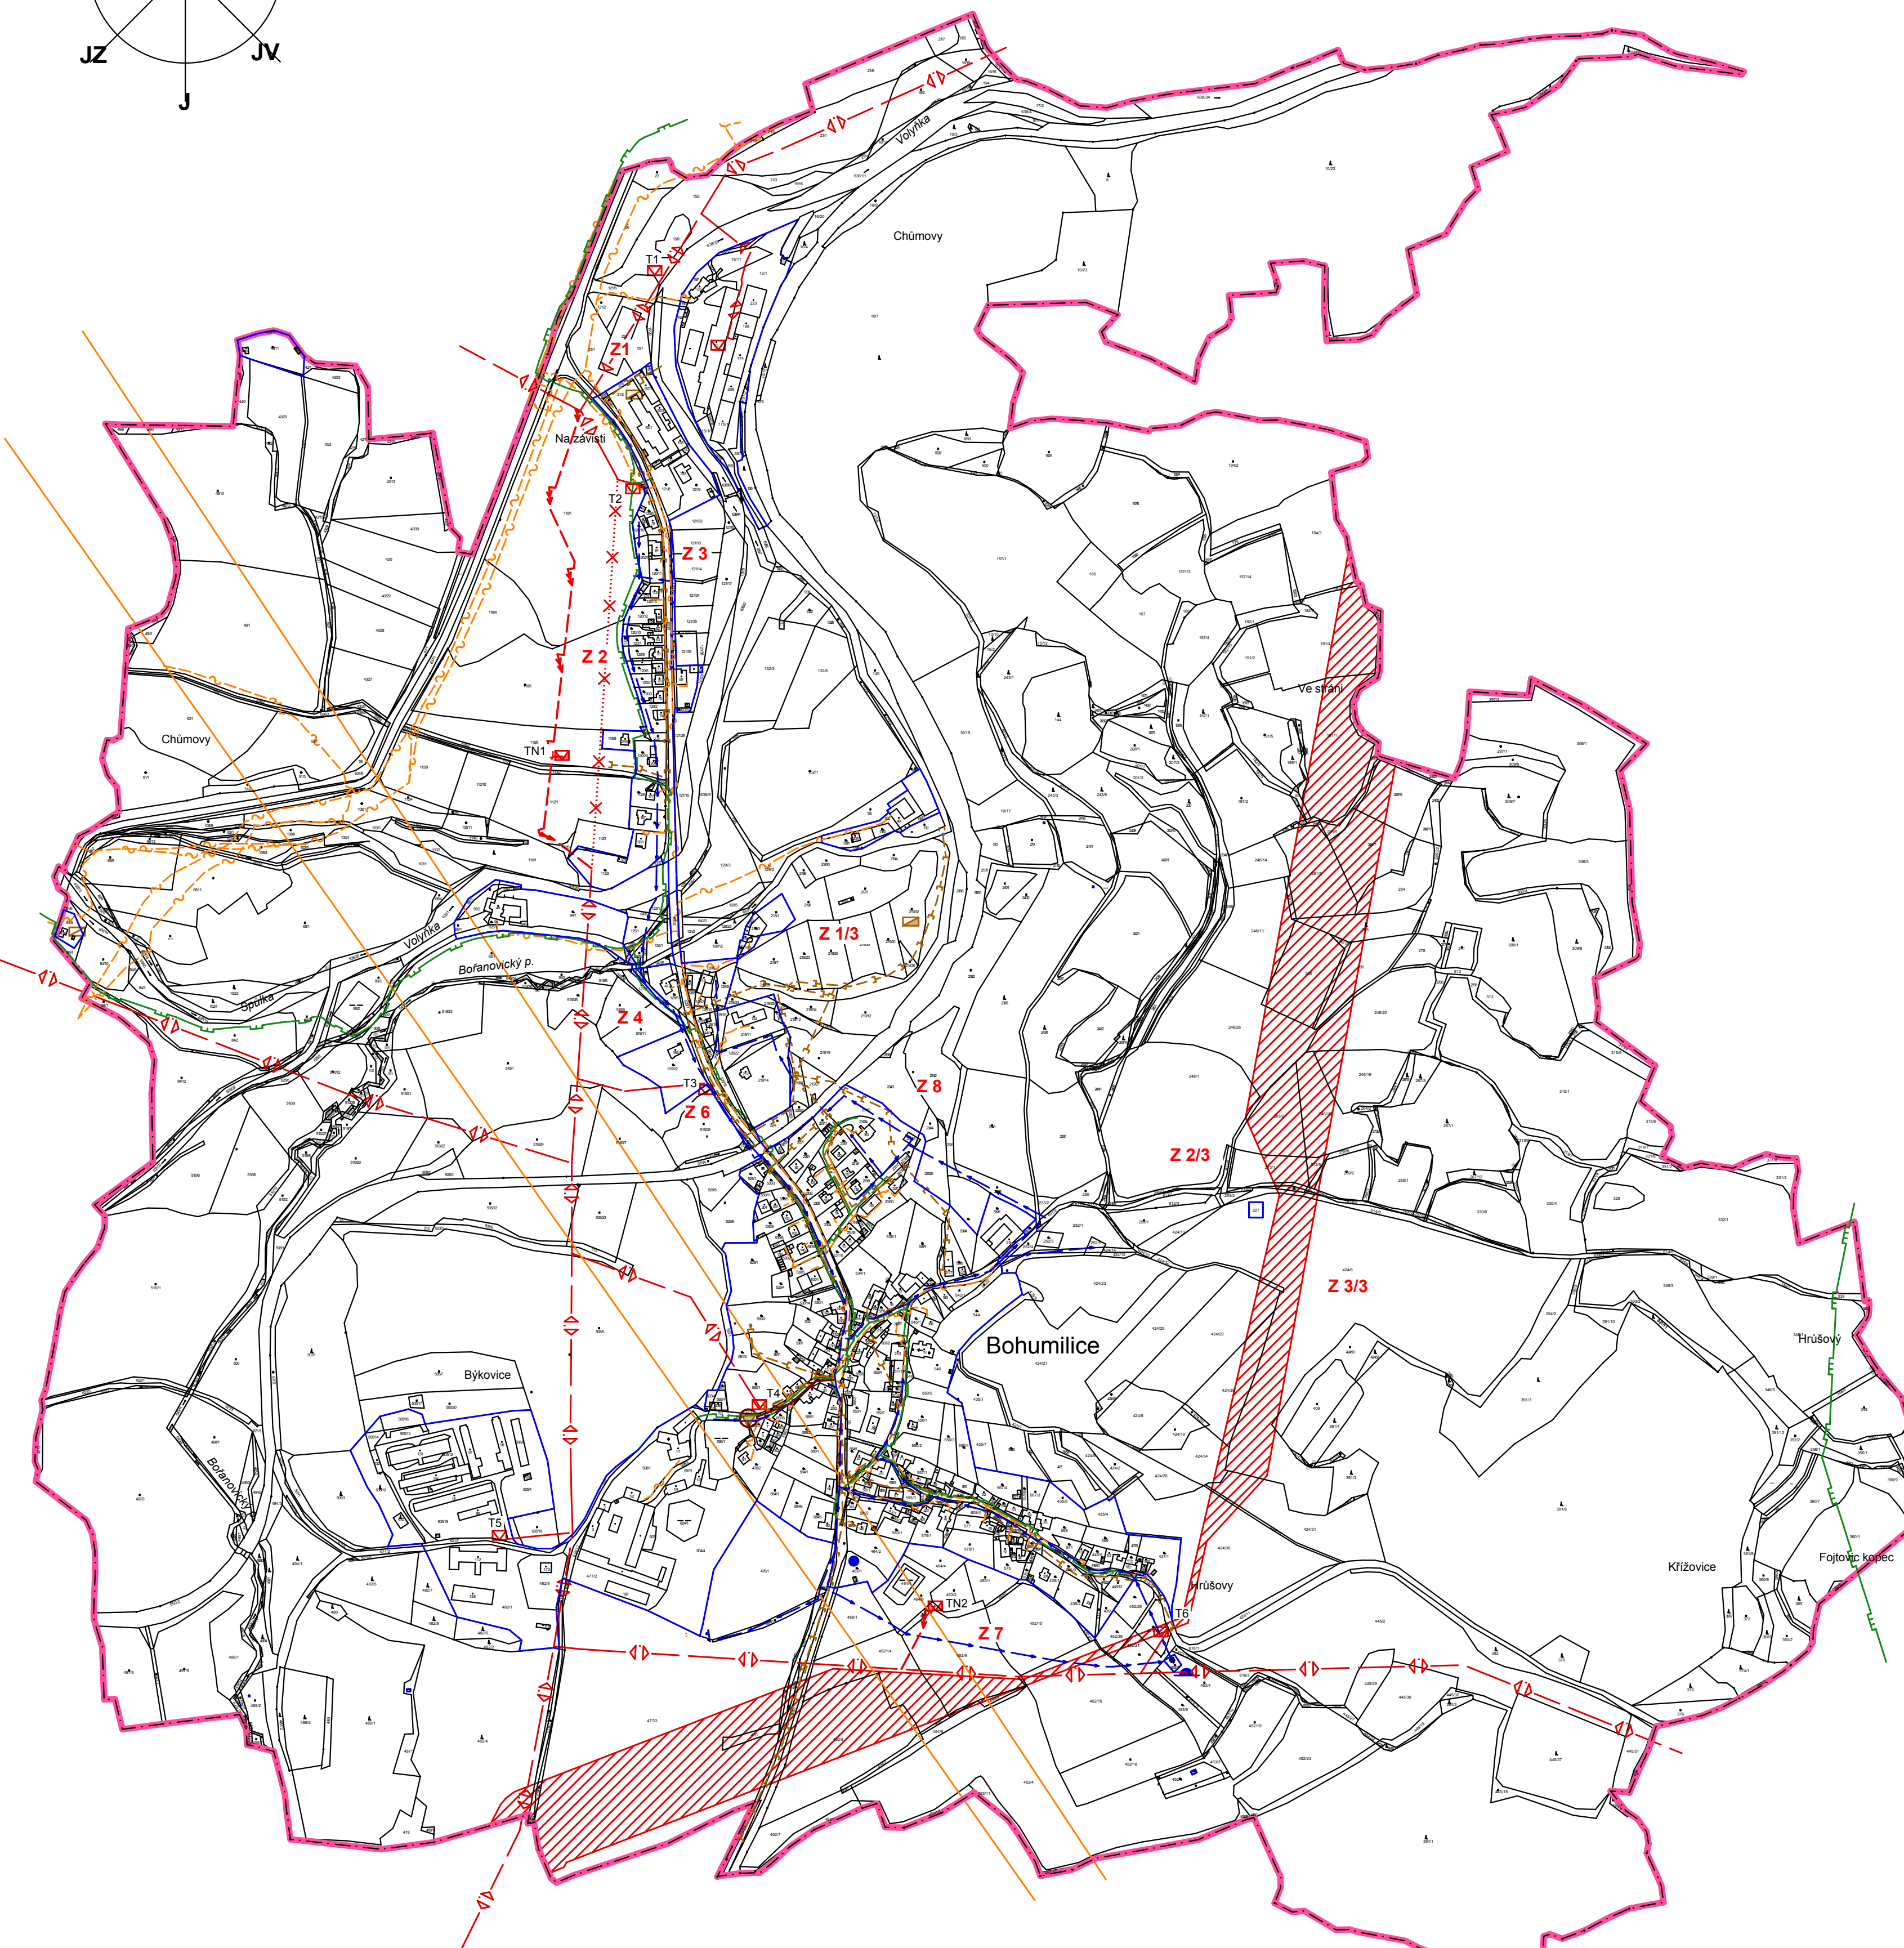

- | | | | |
|---------------------------------|------|--|---|
| | stav | | návrh |
| | | | hranice řešeného území |
| | | | hranice zastavěného území k 1.12.2020 |
| | | | hranice katastrálního území |
| | | | hranice zastavitelné plochy |
| technická infrastruktura | | | |
| | | | vodovod |
| | | | gravitační kanalizace |
| | | | tlaková kanalizace |
| | | | STL plynovod |
| | | | VTL plynovod |
| | | | VN vedení 22 kV |
| | | | trafostanice |
| | | | kabel Telefonica |
| | | | RR trasa |
| | | | čov |
| | | | čerpací stanice |
| | | | zdroj podzemní vody |
| | | | vodojem |
| | | | koridor vedení VVN 110 kV Ee39/2 dle AZÚR |

Opatření obecné povahy č. 1/2021	Schváleno zastupitelstvem obce dne 09.08.2021 Usnesení č. 27	Účinnost od 21.10.2021
Vydávající správní orgán: Obec Bohumilice 38481 Čkyně	Jaroslav Nový starosta obce	Podpis a razítko
Pořizovatel: Městský úřad Vimperk Steinbrenerova 6 38501 Vimperk	Ing. Robert Pročka vedoucí odboru výstavby a územního plánování Ing. Marcela Šebelíková oprávněná úřední osoba	Podpis a razítko
Zpracovatel: Architektonické studio ASKA Klokotská 105 390 01 Tábor	Ing. Arch. Jan Stach ČKA 00259	Podpis a razítko

Úplné znění po změnách 1 a 3

ASKA - architektonické studio
Klokotská 105, 390 01 TÁBOR, tel / fax: 383 136 341

název	úroveň	stav
UP Bohumilice - úplné znění po zm. 3	úplné znění	
investor	objekt	datum
OÚ Bohumilice	2620ÚP/1020	09/2021
ved. projektant	ICO	
Ing. arch. Jan Stach	10323406	
vypracoval	č. výkř.	
Ing. Bohuslav Jiřinec	03	
obsah		
Koncepce technické infrastruktury		