


# Koncepce technické infrastruktury 1: 5 000

## Kanalizace, zásobování vodou Energetika, spoje

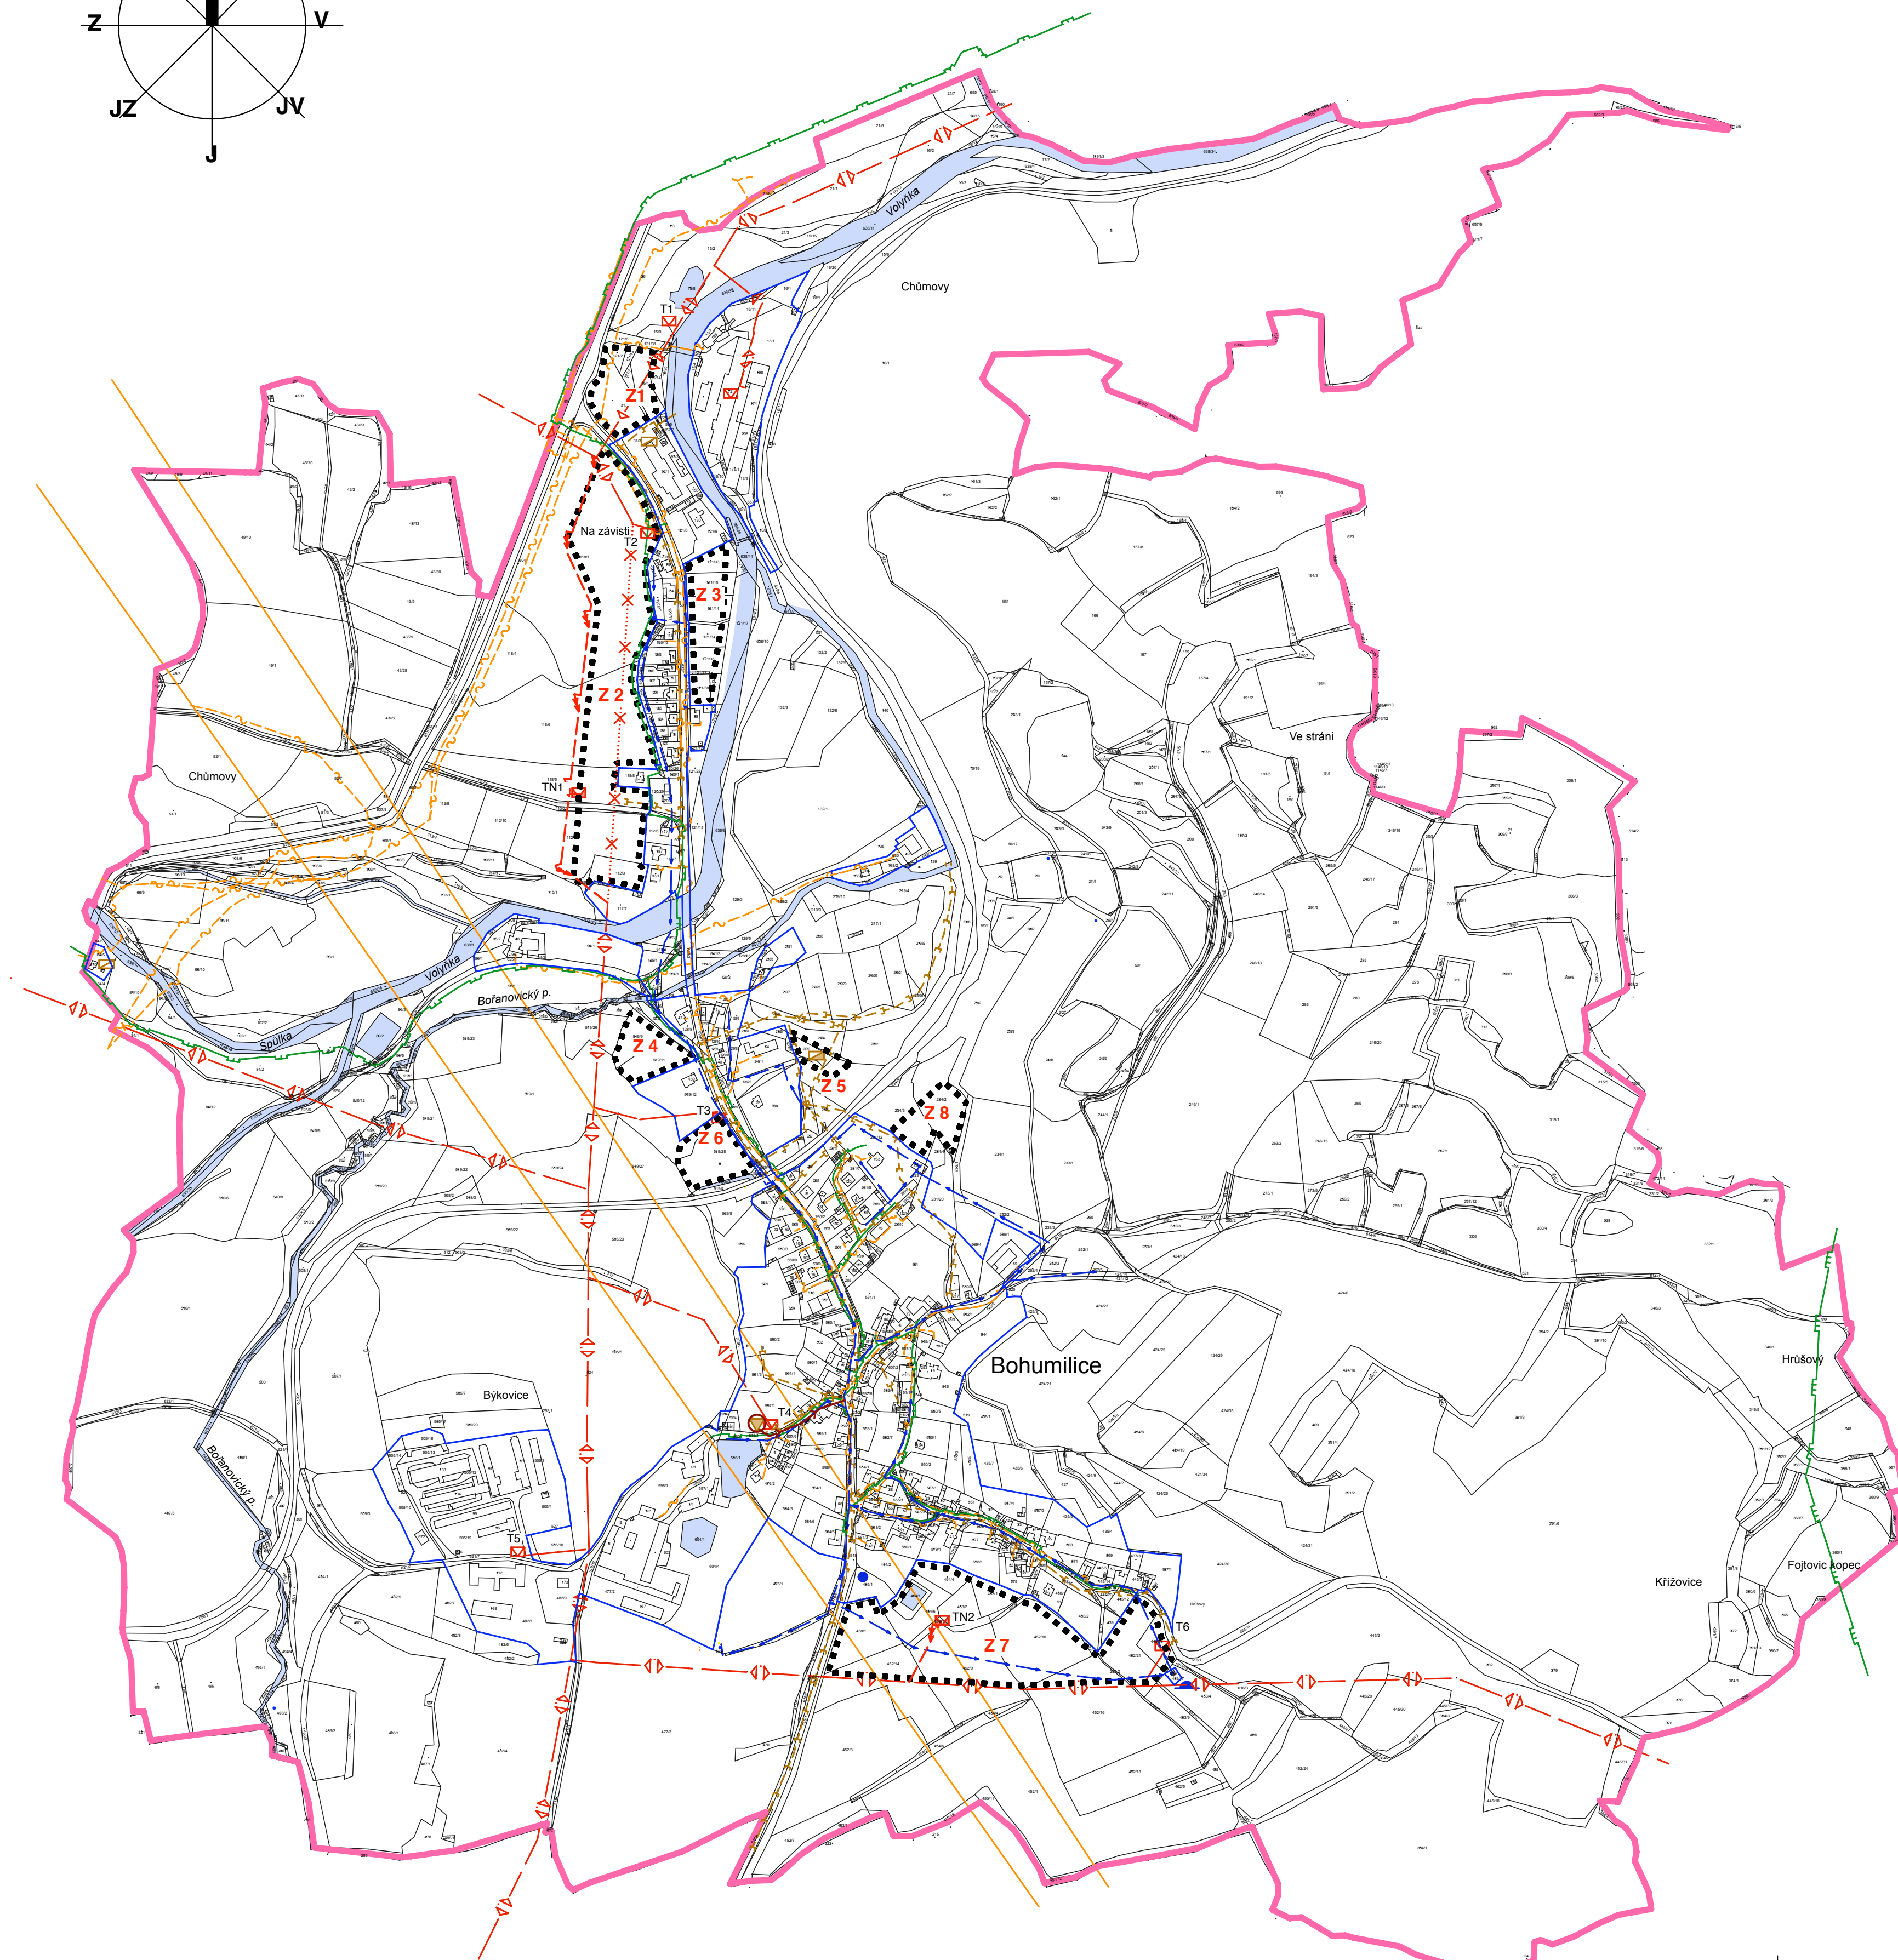

stav	návrh
	hranice řešeného území
	hranice zastavěného území k 1.10.2012
	hranice katastrálního území
	hranice zastavitelné plochy

technická infrastruktura	
	vodovod
	gravitační kanalizace
	tlaková kanalizace
	STL plynovod
	VTL plynovod
	VN vedení 22 kV
	trafostanice
	kabel Telefonica
	RR trasa
	čov
	čerpací stanice
	zdroj podzemní vody
	vodojem

UP vydal : Obec Bohumilice  
 Číslo jednací : .....  
 Datum vydání : .....  
 Datum nabytí účinnosti : .....  
 Pořizovatel : Městský úřad Vimperk, odbor výstavby a RR  
 Oprávněná osoba pořizovatele : Ing. Václav Kokštejn, vedoucí odboru výstavby a územního plánování  
 Podpis, otisk razítka : .....  
 Projektant : Ing. Arch. Jan Stach, ČKA 00259  
 Podpis, otisk razítka : .....

ASKA - architektonické studio  
 Kloučská 105, 390 01 TÁBOR, tel / fax: 381 256 408

UP Bohumilice - návrh		
obec	Vimperk	úroveň
úřad	OÚ Bohumilice	UPD §50
číslo	262UP/0912	datum
autor	Ing. arch. Jan Stach	01/2013
vypracoval	Ing. Bohuslav Jiřinec	10323406
oblast	Koncepce technické infrastruktury	03