
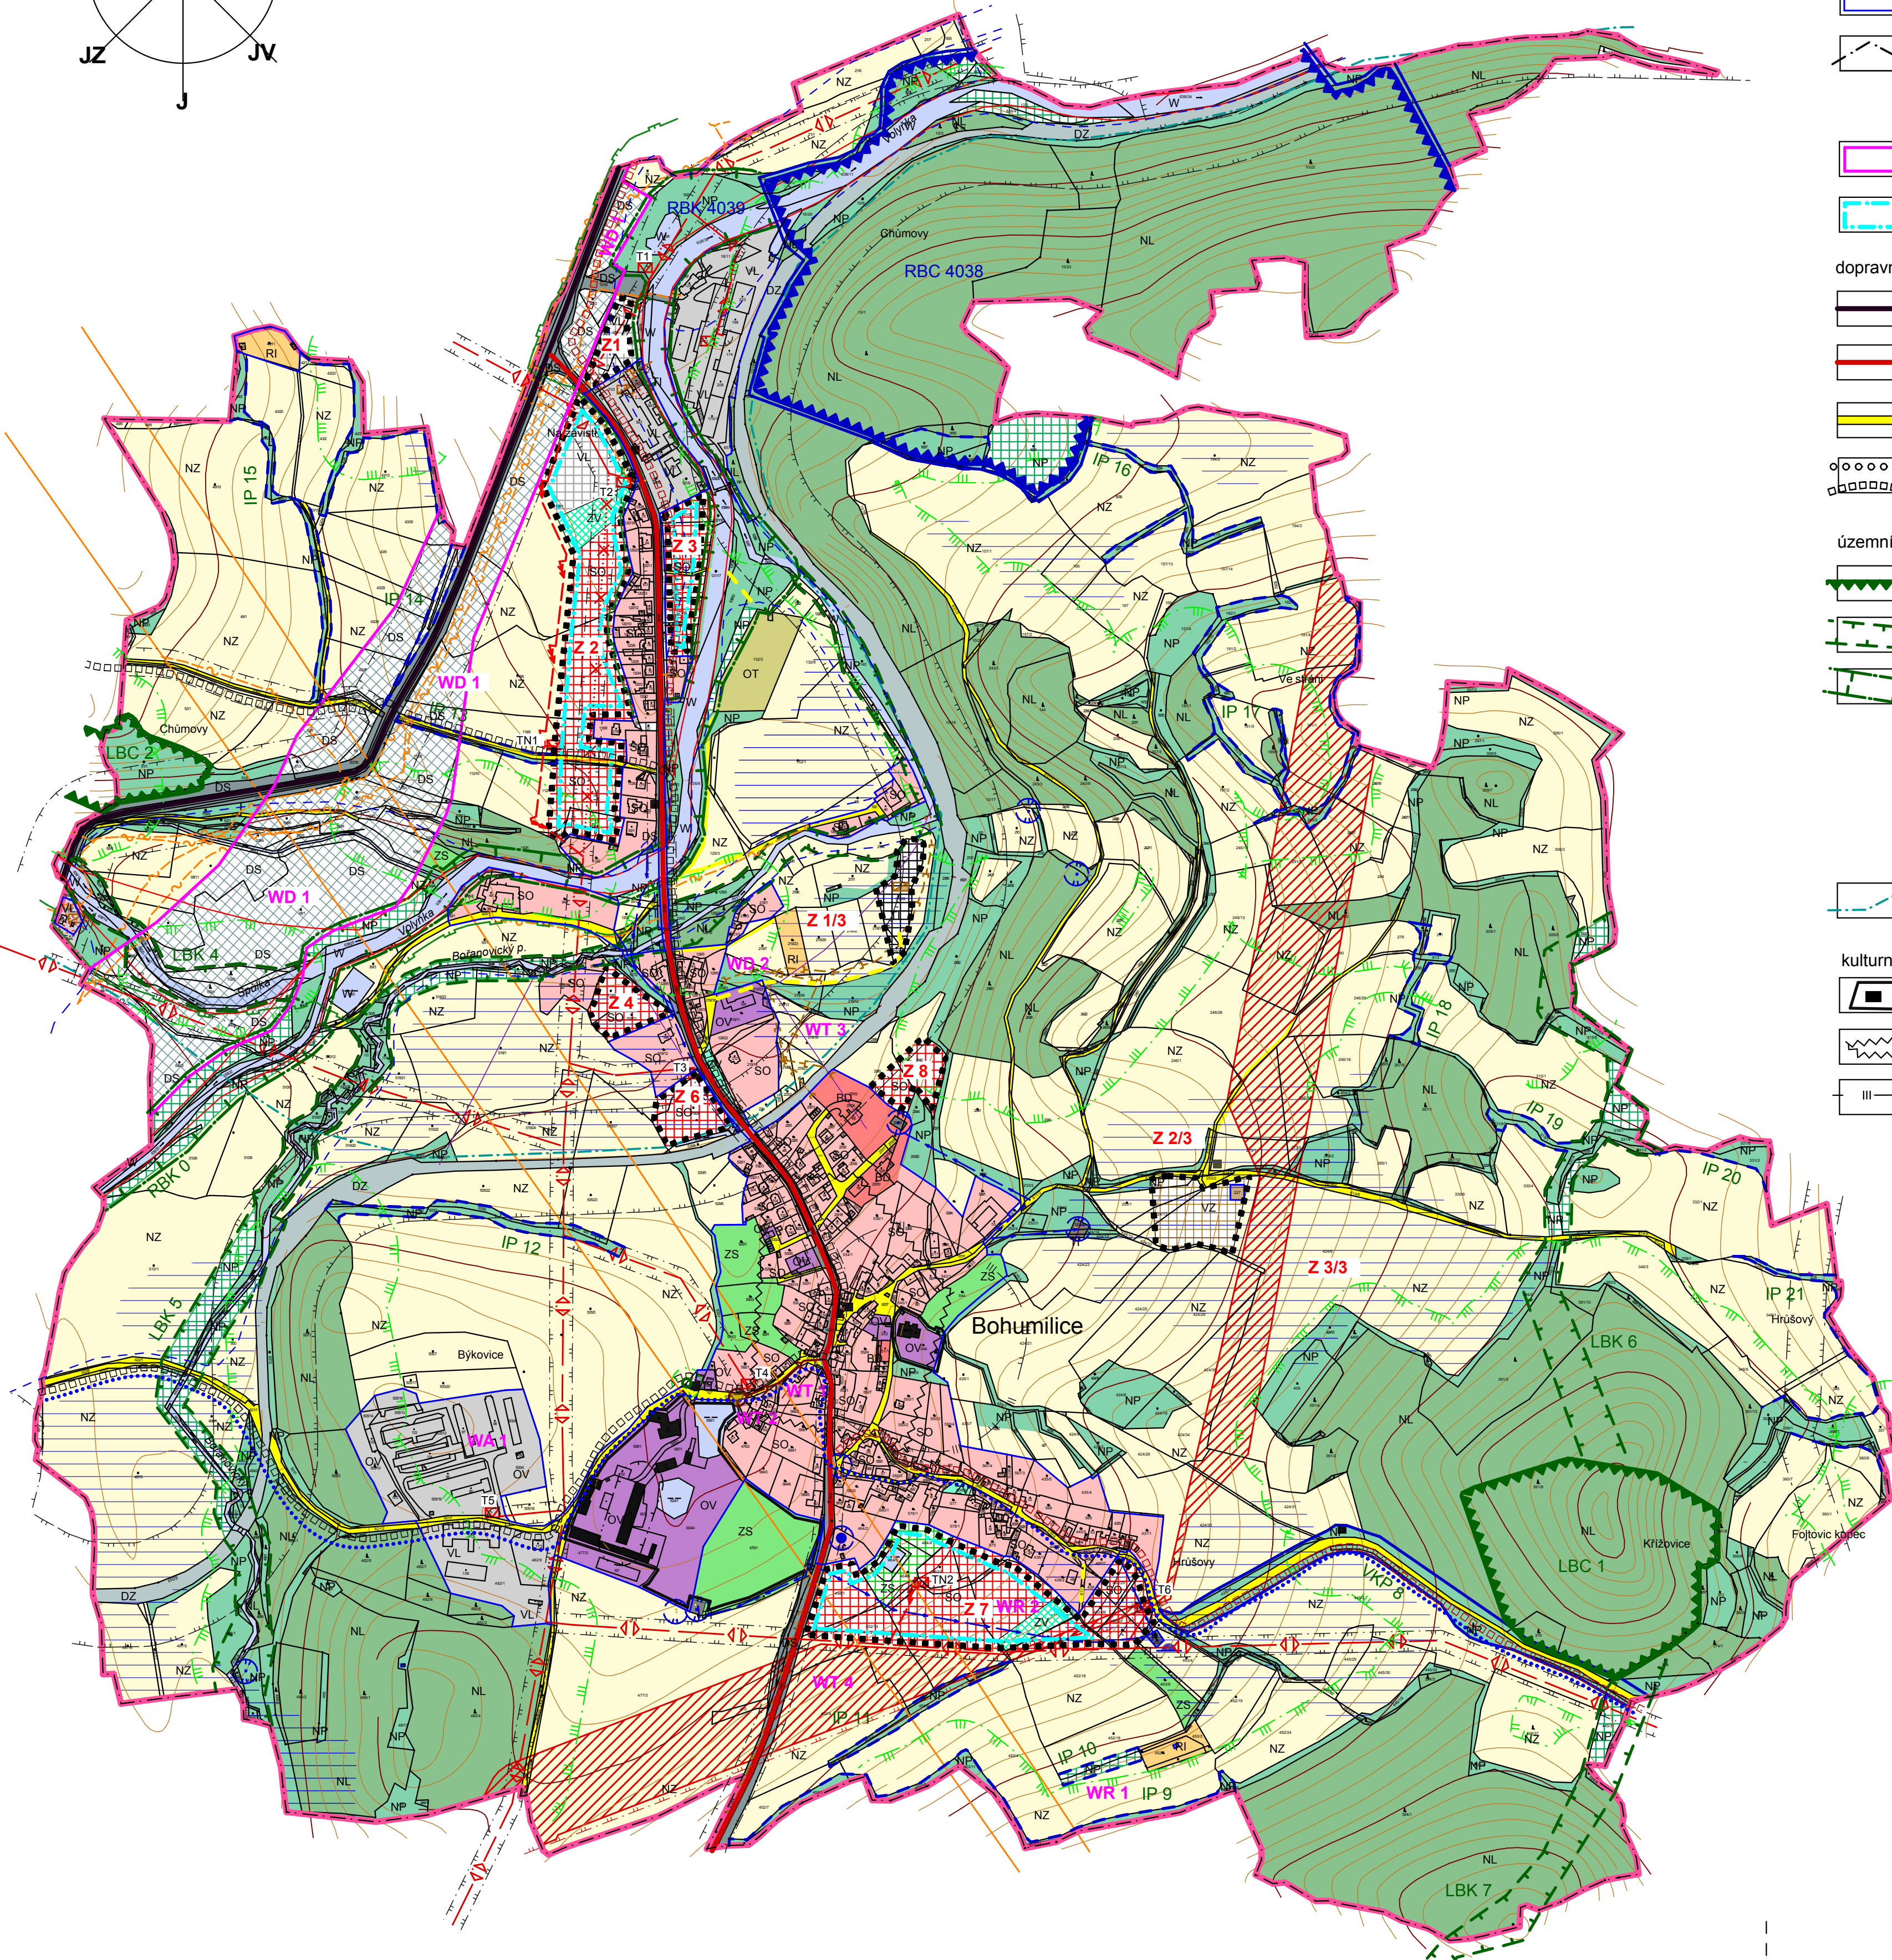


Koordinační výkres 1: 5 000

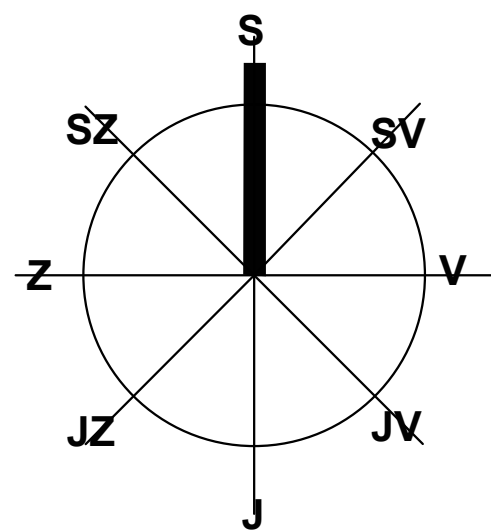

- stav

návrh

hranice řešeného území

hranice zastavěného území k 1.12.2020

hranice katastrálního území

hranice zastavitelné plochy

hranice koridoru veřejně prospěšné stavby

plochy, kde změny prověří územní studie

dopravní infrastruktura

silnice I. třídy

silnice III. třídy

místní a účelové komunikace

znač. turist. cykloturist. a hipotrazy

územní systém ekologické stability

lokální biocentrum

lokální biokoridor

regionální biokoridor

regionální biocentrum

interakční prvek

významný krajinný prvek

hranice biochory

kulturní limity

kulturní památka

archeologické lokality

ochranné pásmo hřbitova

plochy stabilizované

SO

BD

OV

OT

RI

VL

TI

ZV

ZS

W

NZ

NL

NP

DS

OZ

plochy změn

VL

TI

ZV

ZS

NP

DS

PLOCHY SMÍŠENÉ OBYTNÉ

bydlení, rekreace, občanské vybavení

BYDLENÍ

bytové domy

OBČANSKÉ VYBAVENÍ

plochy občanského vybavení

OBČANSKÉ VYBAVENÍ

tělovýchovná a sportovní zařízení

REKREAČNÍ PLOCHY

pro rodinnou rekreaci

VÝROBA A SKLADOVÁNÍ

lehký průmysl

TECHNICKÁ INFRASTRUKTURA

ZELEŇ

na veřejných prostranstvích

ZELEŇ

soukromá a vyhrazená

PLOCHY VODNÍ A VODOHOSPODÁŘSKÉ

PLOCHY ZEMĚDĚLSKÉ

PLOCHY LESNÍ

PLOCHY PŘÍRODNÍ

DOPRAVNÍ INFRASTRUKTURA

silniční

DOPRAVNÍ INFRASTRUKTURA

železniční

WT 1 - výtlačný řad

WT 2 - čerpací stanice

WT 3 - čistírna odpadních vod

WT 4 - koridor VVN 110 kV Ee39/2 dle AZÚR

WD 1 - koridor přeložky silnice I/4

WD 2 - příjezdová komunikace

WR 1 - protierozní opatření

WR 2 - protierozní opatření

WA 1 - sanace staré ekologické zátěže

- technická infrastruktura

vodovod

gravitační kanalizace

tlaková kanalizace

STL plynovod

VTL plynovod

VN vedení 22 kV

trafostanice

kabel Telefonica

RR trasa

čov

čerpací stanice

geologie a vodní hospodářství

vodojem

odvodněné plochy

zdroj podzemní vody

záplavové území - nebezpečná zóna

záplavové území - aktivní zóna

přírodní limity

Ochranné pásmo PUPFL

památný strom

vč.ochranného pásma

technické limity

ochranné pásmo komunikace

hyg.ochranné pásmo živoč. výroby

bezpečnostní pásmo VTL plynovodu

ochranné pásmo vysokého napětí

ochranné pásmo vodního zdroje 1.st.

ochranné pásmo železnice

max.hranice negat.vlivu ČOV

koridor vedení VVN 110 kV Ee39/2 dle AZÚR
- Celé správní území je zájmovým územím Ministerstva obrany z hlediska povolování vyjmenovaných druhů staveb
- | | | |
|---|--|---------------------------|
| Opatření obecné povahy
č. 1/2021 | Schváleno zastupitelstvem
obce dne 09.08.2021
Usnesení č. 27 | Účinnost od
21.10.2021 |
| Vydávající správní orgán:
Obec Bohumilice
38481 Čkyně | Jaroslav Nový
starosta obce | Podpis a razítko |
| Pořizovatel:
Městský úřad Vimperk
Steinbrenerova 6
38501 Vimperk | Ing. Robert Pročka
vedoucí odboru výstavby
a územního plánování

Ing. Marcela Šebelíková
oprávněná úřední osoba | Podpis a razítko |
| Zpracovatel:
Architektonické studio
ASKA
Klokotská 105
390 01 Tábor | Ing.Arch.Jan Stach
ČKA 00259 | Podpis a razítko |
- | | | | |
|---|--------------------------------------|----------------------|-------------|
| Úplné znění po změnách 1 a 3 | | | |
| ASKA - architektonické studio | | | |
| Klokotská 105, 390 01 TÁBOR, tel / fax: 383 136 341 | | | |
| číslo | název | stupeň | úplné znění |
| 001 | UP Bohumilice - úplné znění po zm. 3 | Úplné znění | Úplné znění |
| 002 | Vimperk | Úplné znění | Úplné znění |
| 003 | OÚ Bohumilice | Úplné znění | Úplné znění |
| 004 | ved. projektant | Ing.arch.Jan Stach | 09/2021 |
| 005 | vypracoval | Ing.Bohuslav Jiřinec | 10323406 |
| 006 | obeah | Koordináční výkres | 05 |